



Grondplan - Tuinberging
Schaal - 1/100

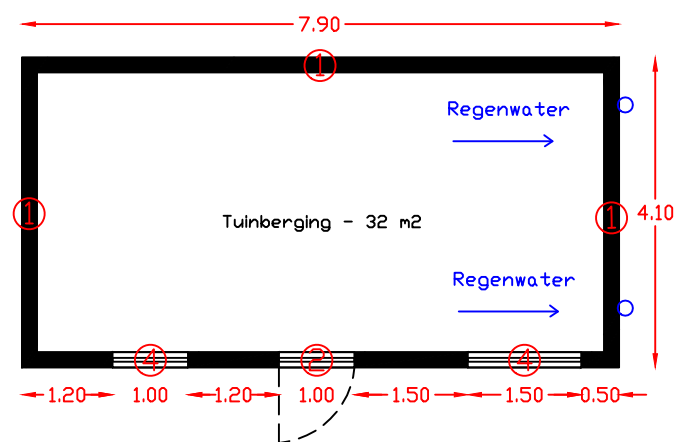


- Legende materialen
- ① Houten wandbekleding in latwerk
 - ② Deur in latwerk
 - ③ Dakprofielen aluminium
 - ④ Ramen met houten kozijnen


Vooraanzicht - Tuinberging
Schaal - 1/100

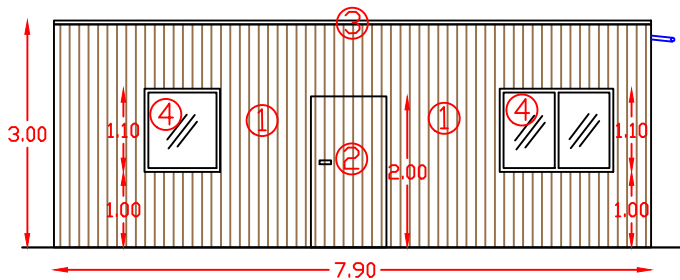



Achteraanzicht - Tuinberging
Schaal - 1/100

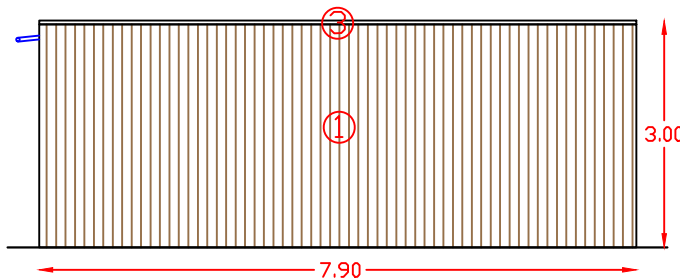

Linkerzijaanzicht - Tuinberging
Schaal - 1/100

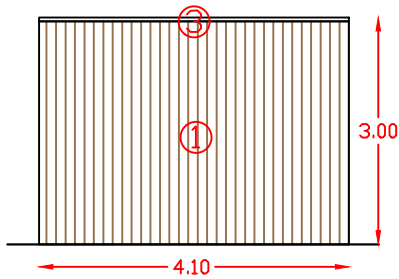

Rechterzijaanzicht - Tuinberging
Schaal - 1/100

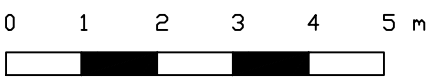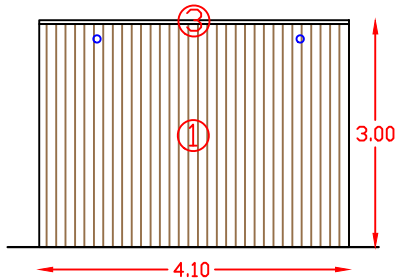

<<ALLE RECHTEN
VOORBEHOUDEN!!!!>>

Schaal: 1/100 A2
Datum: 09/02/'26
Eenheid: meter

Constructietekening tuinberging - Kantstraat 9, 9030 Gent
Tuinarchitect: Melissa Storms Gemeenteplein 8 - 1560 Hoeilaart Mail: info@vergunning.be Site: www.vergunning.be

