




Doorsnede D1
Bestaande toestand

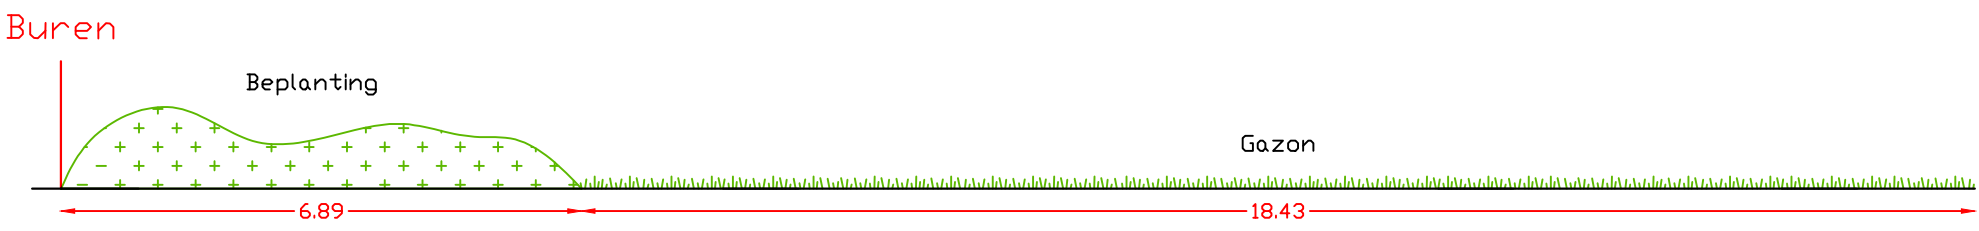


Doorsnede D2
Nieuwe toestand

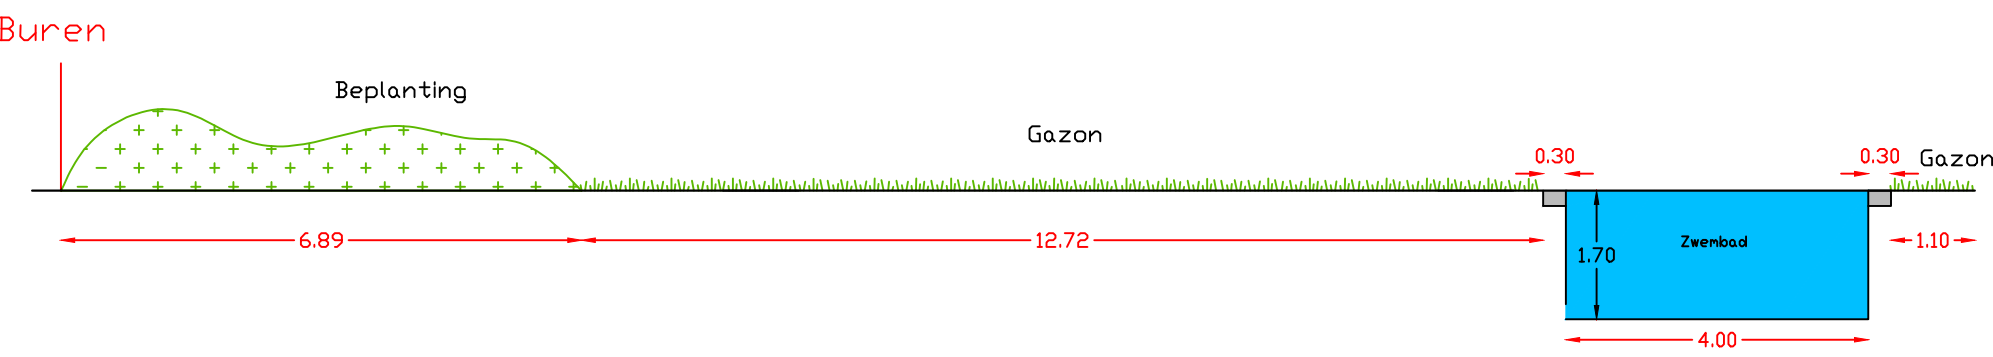


Doorsnede D2
Bestaande toestand

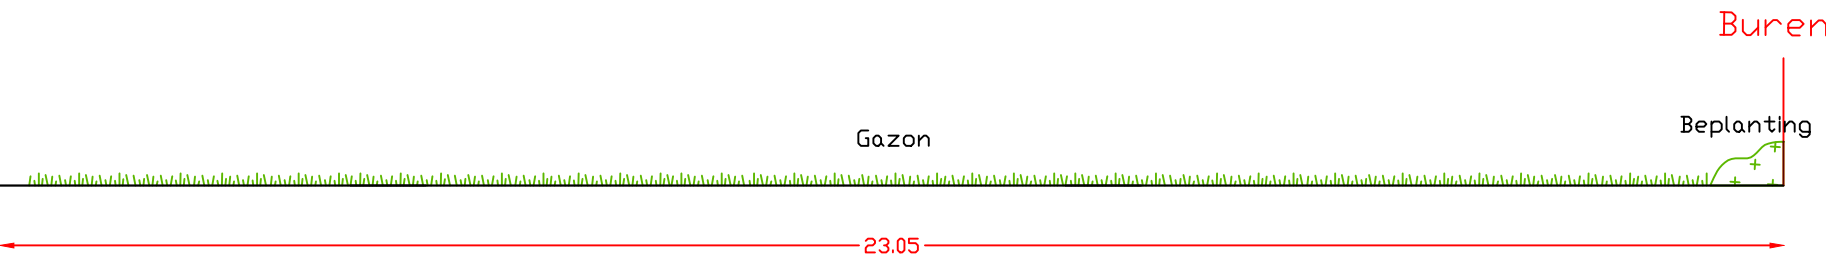


Doorsnede D2
Nieuwe toestand

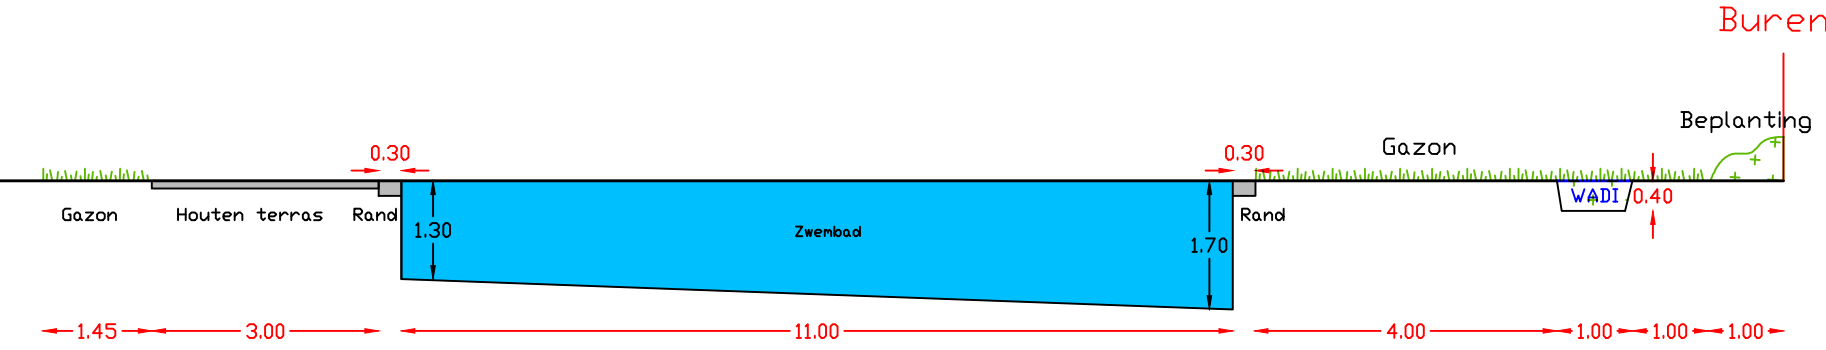

Doorsnede D3
Bestaande toestand

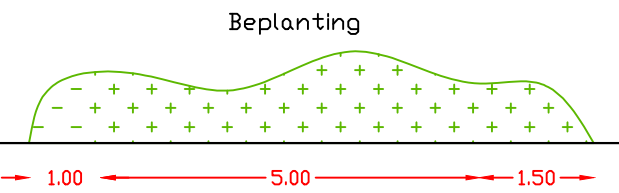

Doorsnede D3
Nieuwe toestand

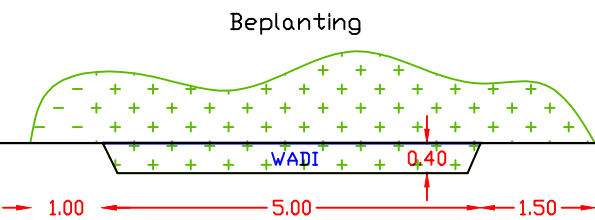

0 1 2 3 4 5 m

<<ALLE RECHTEN
VOORBEHOUDEN!!!!>>

Doorsnedes - Kantstraat 9, 9030 Gent

Schaal: 1/100 A2
Datum: 09/06/'26
Eenheid: meter

Tuinarchitect: Martijn kayaert Gemeenteplein 8 - 1560 Hoeilaart Mail: info@vergunning.be Site: www.vergunning.be

