



Grondplan - Veranda
Schaal - 1/100

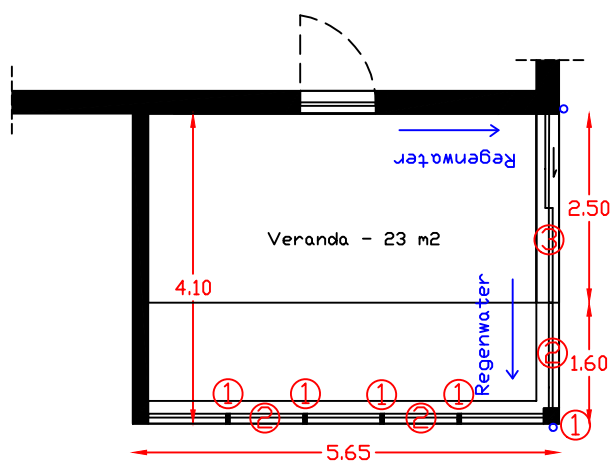


- Legende materialen
- ① Aluminium profielen
 - ② Glas
 - ③ Schuifdeur in glas
 - ④ Houten wandbekleding


Vooraanzicht - Veranda
Schaal - 1/100

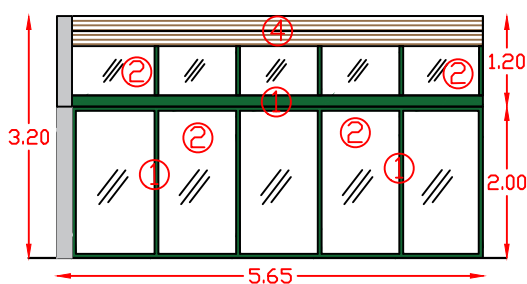

Linkerzijaanzicht - Veranda
Schaal - 1/100

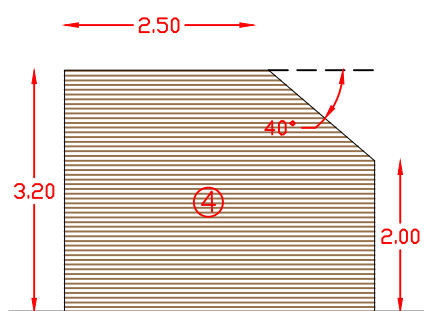

Rechterzijaanzicht - Veranda
Schaal - 1/100

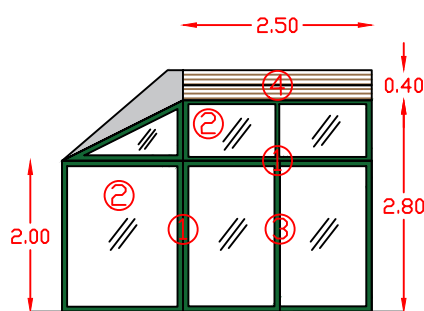

0 1 2 3 4 5 m

<<ALLE RECHTEN
VOORBEHOUDEN!!!!>>

Schaal: 1/100 A2
Datum: 09/02/'26
Eenheid: meter

Constructietekening Veranda - Kantstraat 9, 9030 Gent
Tuinarchitect: Melissa Storms Gemeenteplein 8 - 1560 Hoeilaart Mail: info@vergunning.be Site: www.vergunning.be

