




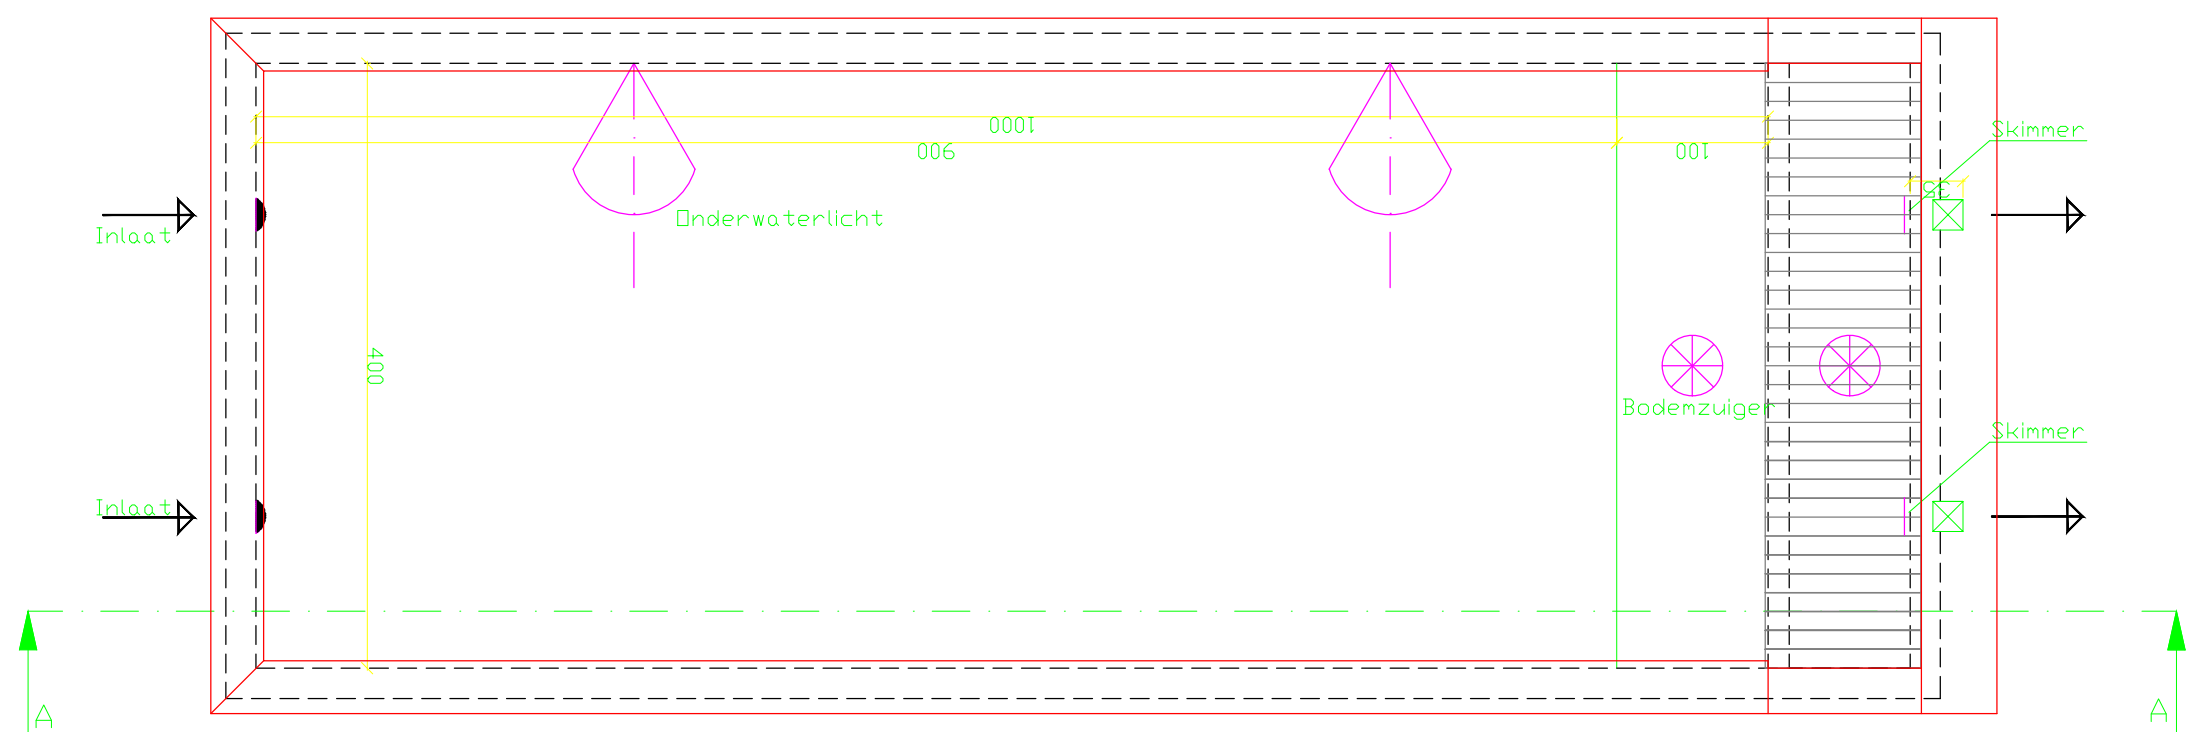



GRONDPLAN

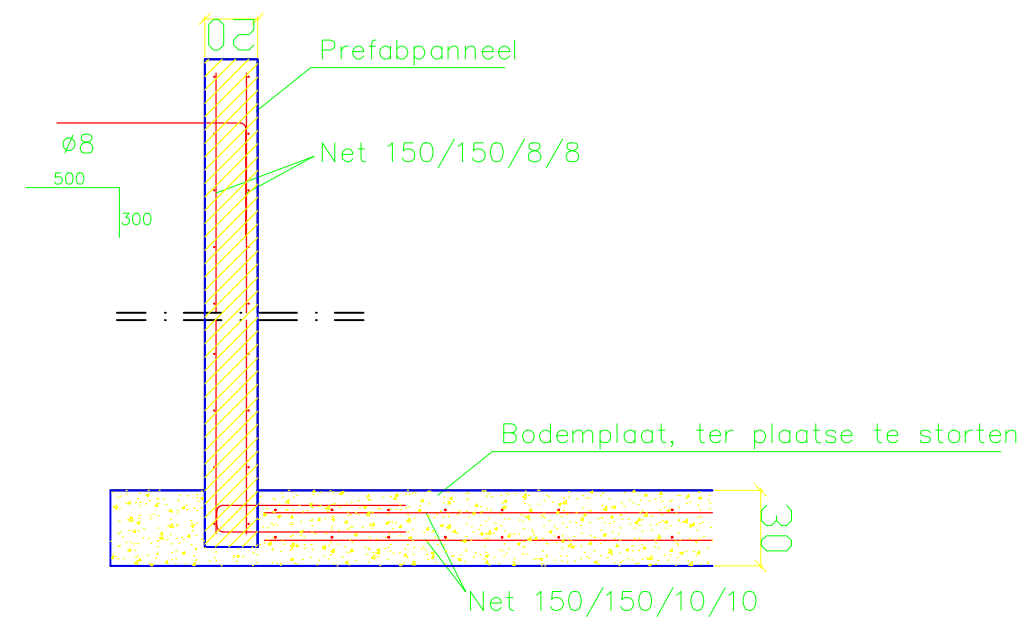

VERTICALE DOORSNEDE

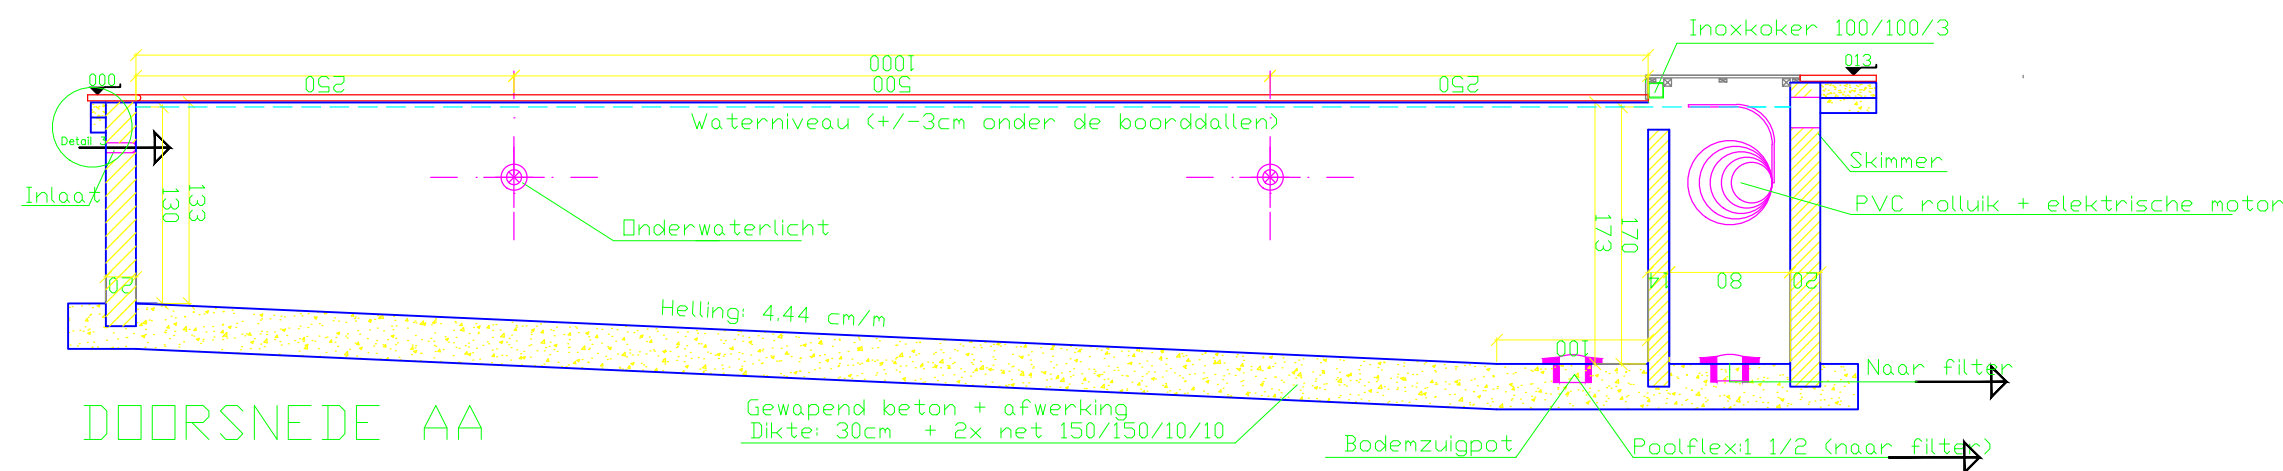


DOORSNEDE AA

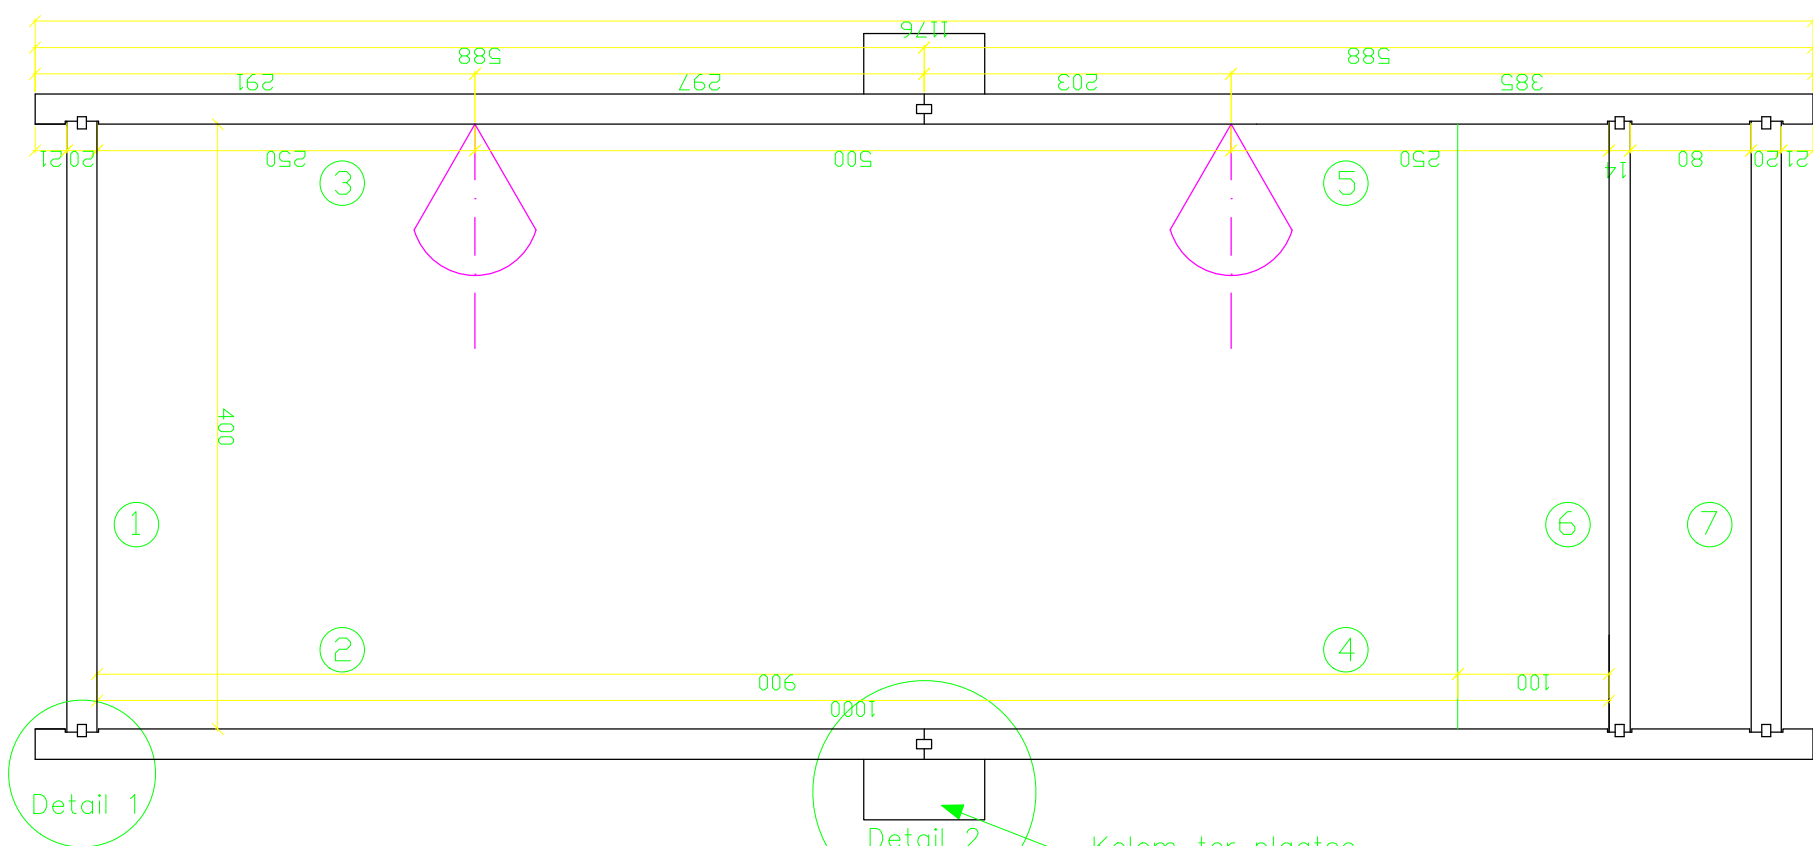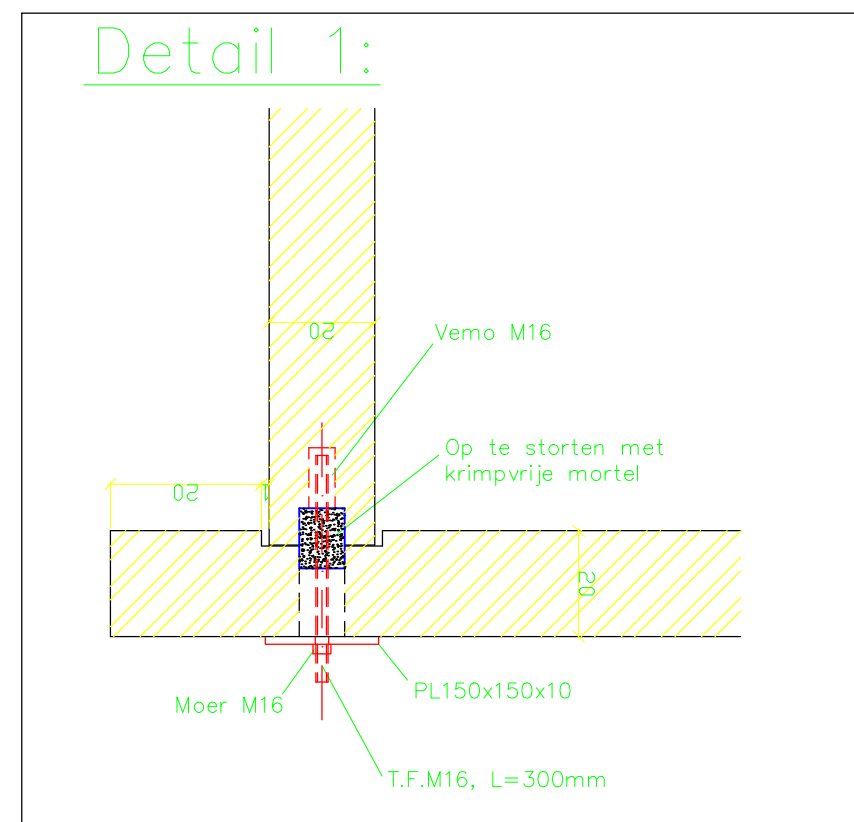

HORIZONTALE DOORSNEDE RUWBOU

Detail 2:

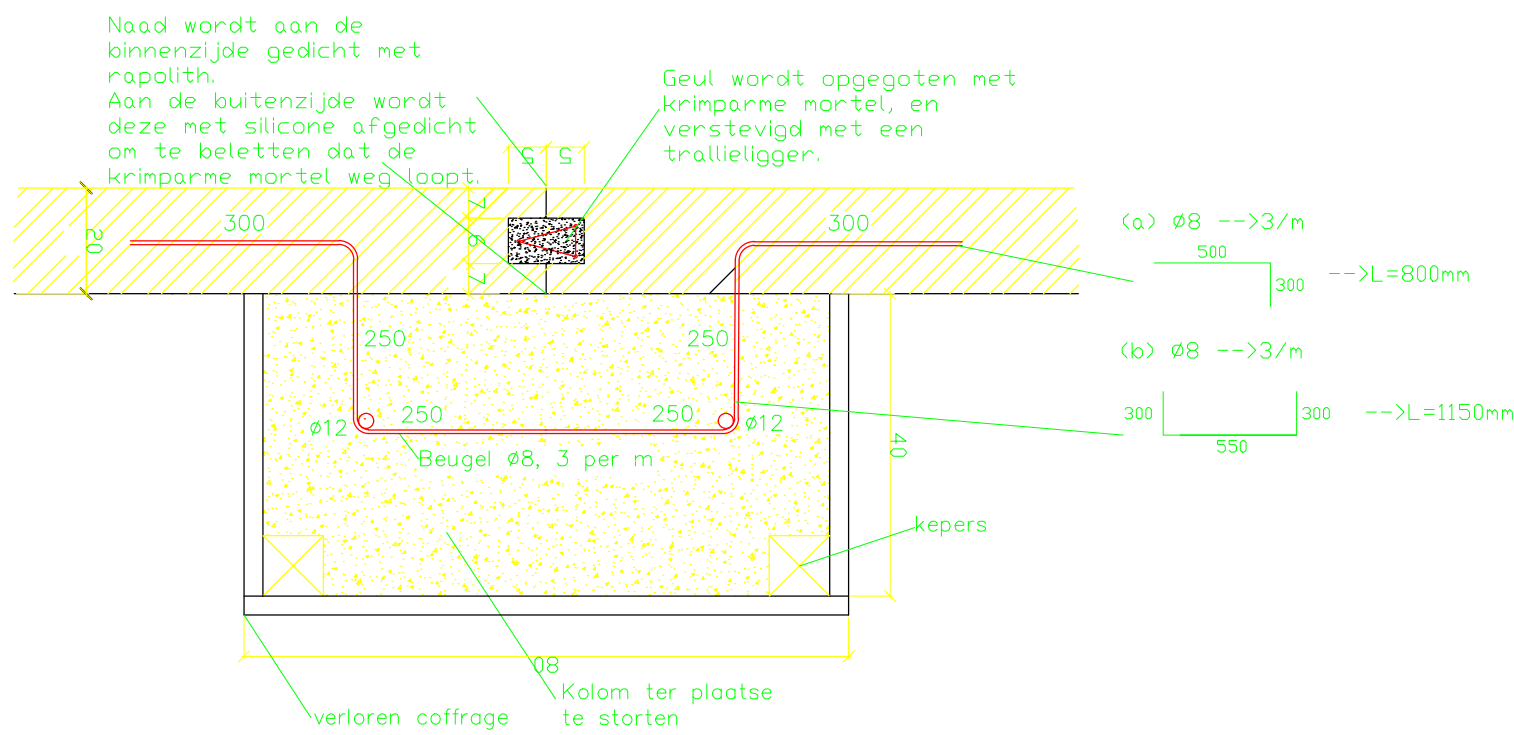

1. Uitgraving en montage van de betonwanden gebeuren terzelfdertijd.
2. Na volledige uitgraving en volledige montage van de betonwanden worden de wapeningsnetten op de bodem geplaatst.
3. De vloerplaat wordt volgestort met beton en aansluitend gepolierd. Doordat de betonwanden onderaan tot 12 cm zijn uitgewassen, zijn een goede hechting en waterdichtheid verzekerd.
4. Alle inbouwstukken en leidingen kunnen nu worden geplaatst en krimpvrij worden ingestort.
5. Na volledige uitharding van de vloerplaat wordt aan de buitenkant van de lange zijde een verloren bekisting geplaatst, om een kolom te storten.



Westerring 37
9700 Dudenaarde
Tel : 055/390.390.
E-mail : info@swimmingpools.be

Project/Projet : Dhr Nico BURSENS
Kantstraat 9
B- 9030 Gent

Werf/Chantier : Kantstraat 9
B- 9030 Gent

1	.	.
.	.	.
.	.	.
.	.	.

BOUWEN VAN EEN ZWEMBAD MET ROLLUIKBAK

Projectleider : ---		Getekend door: Ruth (397)	
Conducteur :		Datum : 30/10/2025	
Dossiernr: SW 502.383		Date : 30/10/2025	
Plan nr. 1/1		Schaal : 1/50	
Wijzigingen :		Datum :	
Modifications :		Date :	

De klant bevestigt bij ondertekening van dit plan zich akkoord te verklaren met uitvoeringsplan en met onderstaande bemerkingen in verband met ondergrondse leidingen.
Hij bevestigt de afwezigheid van om het even welke ondergrondse leidingen zoals daar zijn: elektriciteit, telefoon, gas, water, TV-distributie, riolering, enz... en neemt hieromtrent alle verantwoordelijkheid.
In geval van aanwezigheid van ondergrondse leidingen zal de klant de nodige plannen, detailtekeningen, enz... bezorgen aan de NV WILLY NAESSENS en wel zodoende dat hierdoor de ligging van deze leidingen ondubbelzinnig bepaald is.

Voor akkoord:

Datum:

Handtekening: