


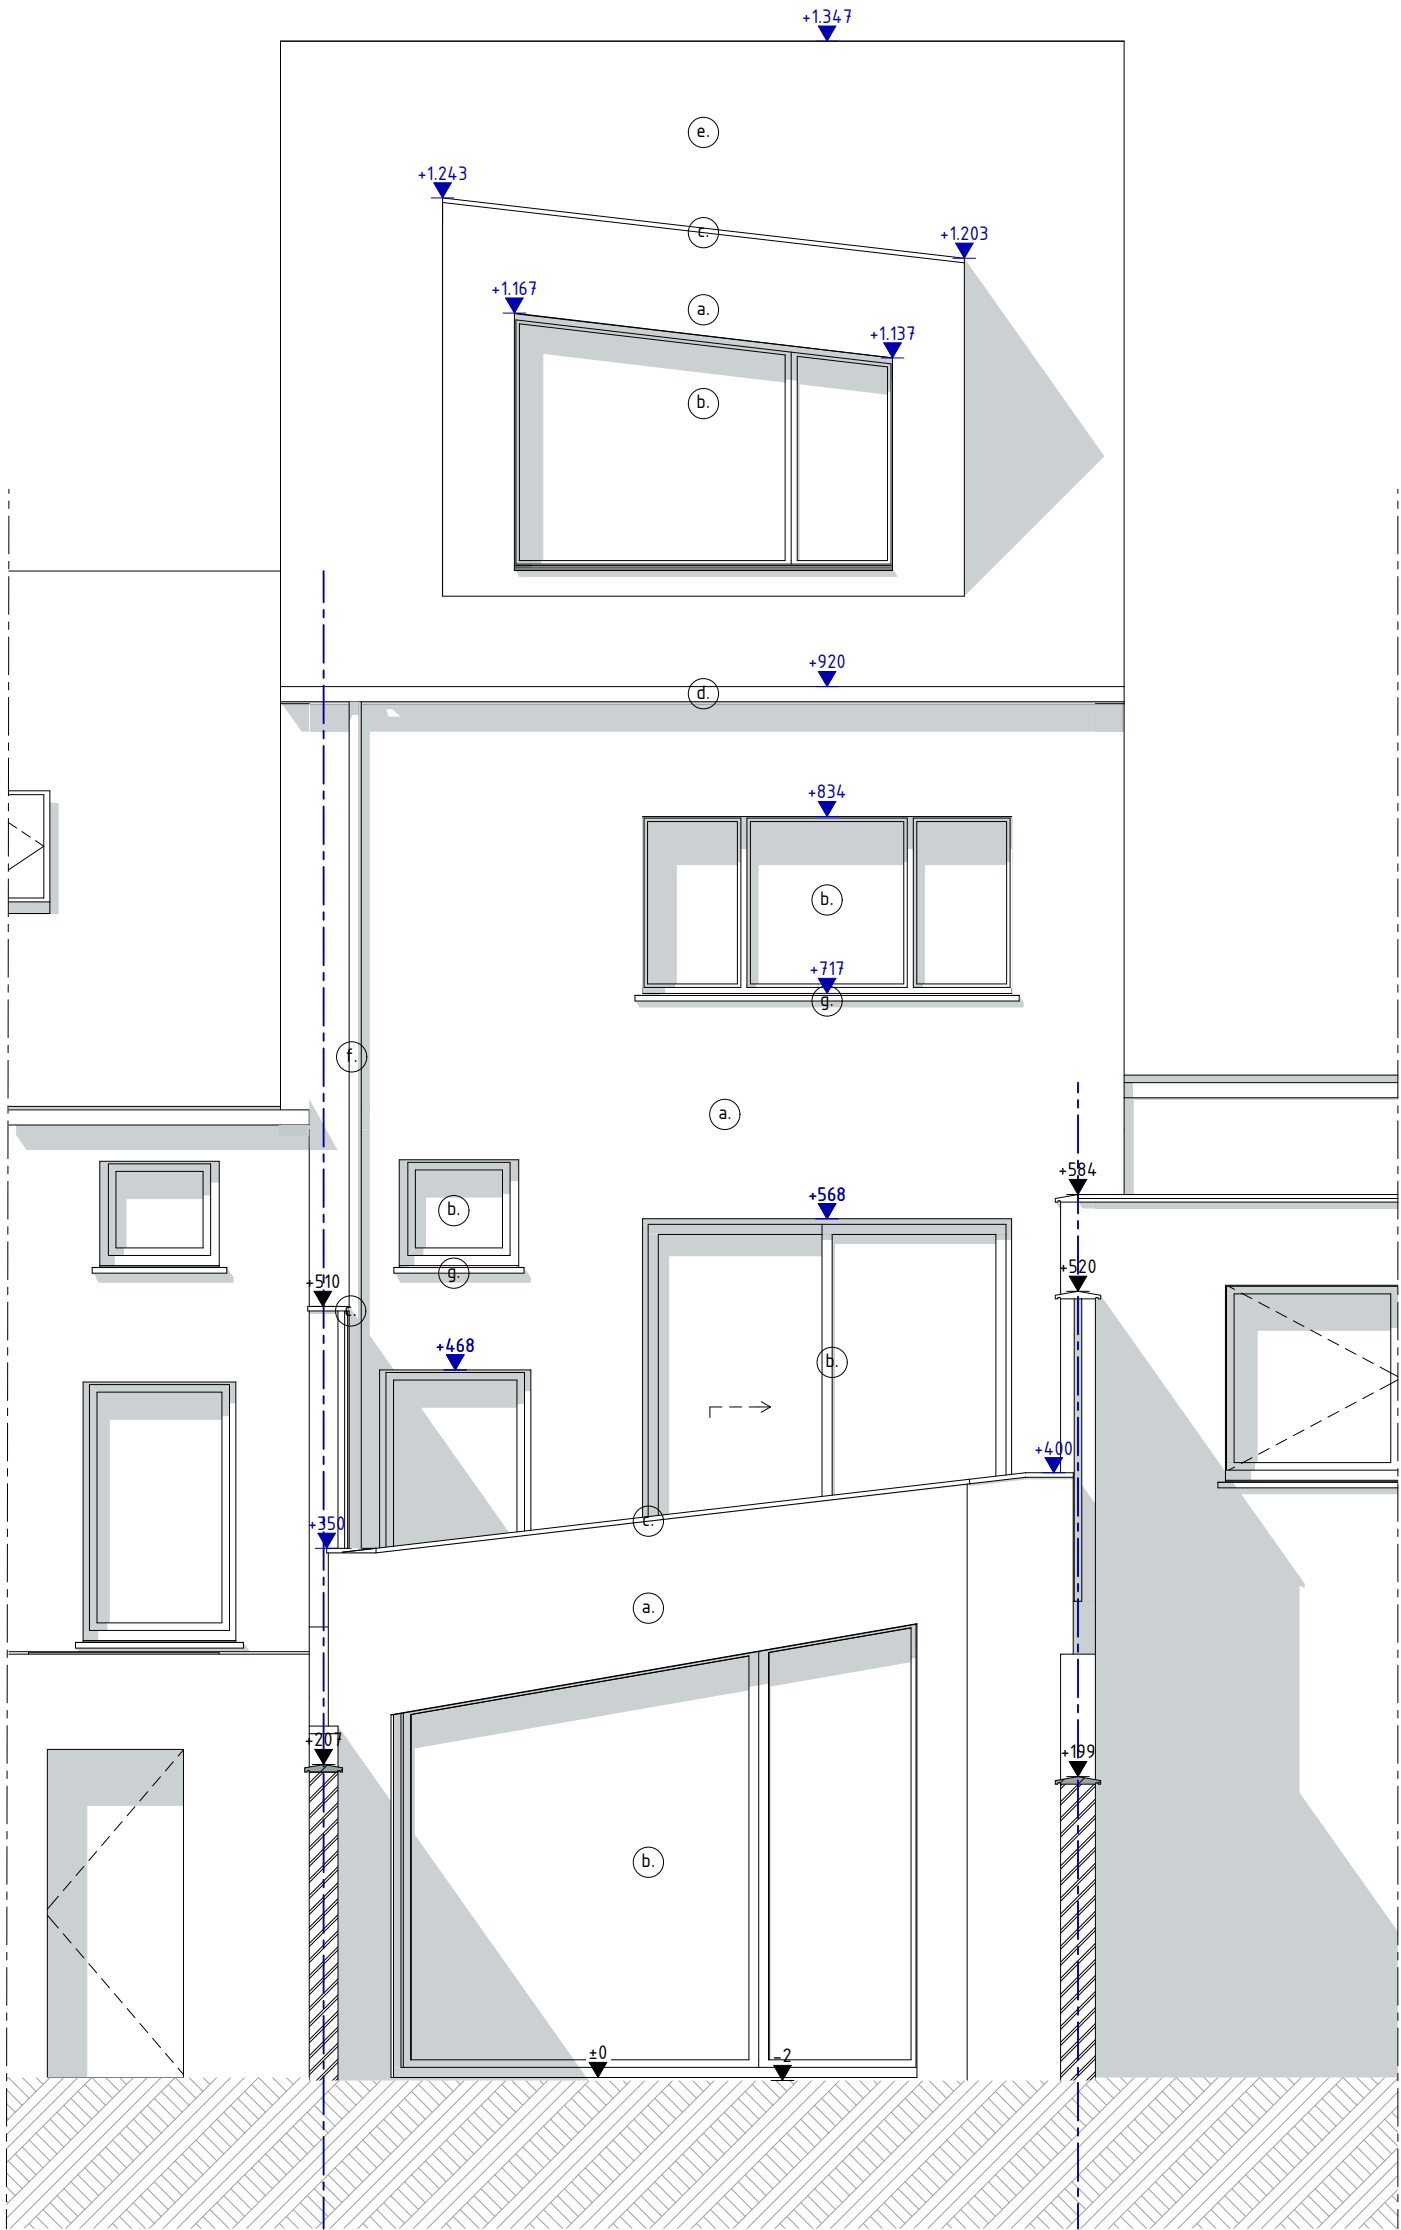

Alle afmetingen dienen voor de uitvoering van de werken ter plaatse door de aannemer te worden gecontroleerd.

OMGEVINGSAANVRAAG REGULARISATIEAANVRAAG	'RA'	2210 FF	16/06/2026	OPDRACHTGEVER: Filip Francois Adres:		ARCHITECTENBUREAU CAMPENS bv Pastorijstraat 17 9070 Destelbergen +32 (0)9 222 31 87 +32 (0)499 31 18 59	info@campens.be www.campens.be BE 0826.387.045 RPR Gent	ARCHITECTENBUREAU CAMPENS
		A3	schaal 1:50	Bouwplaats:	J. Vandermeulenstr. 84 - 9050 Gentbrugge			
VT = VERGUNDE TOESTAND				Kadaster:	2 afd., sectie B, nr(s).76y6			
Achtergevel				Contactgeg.:	</			