


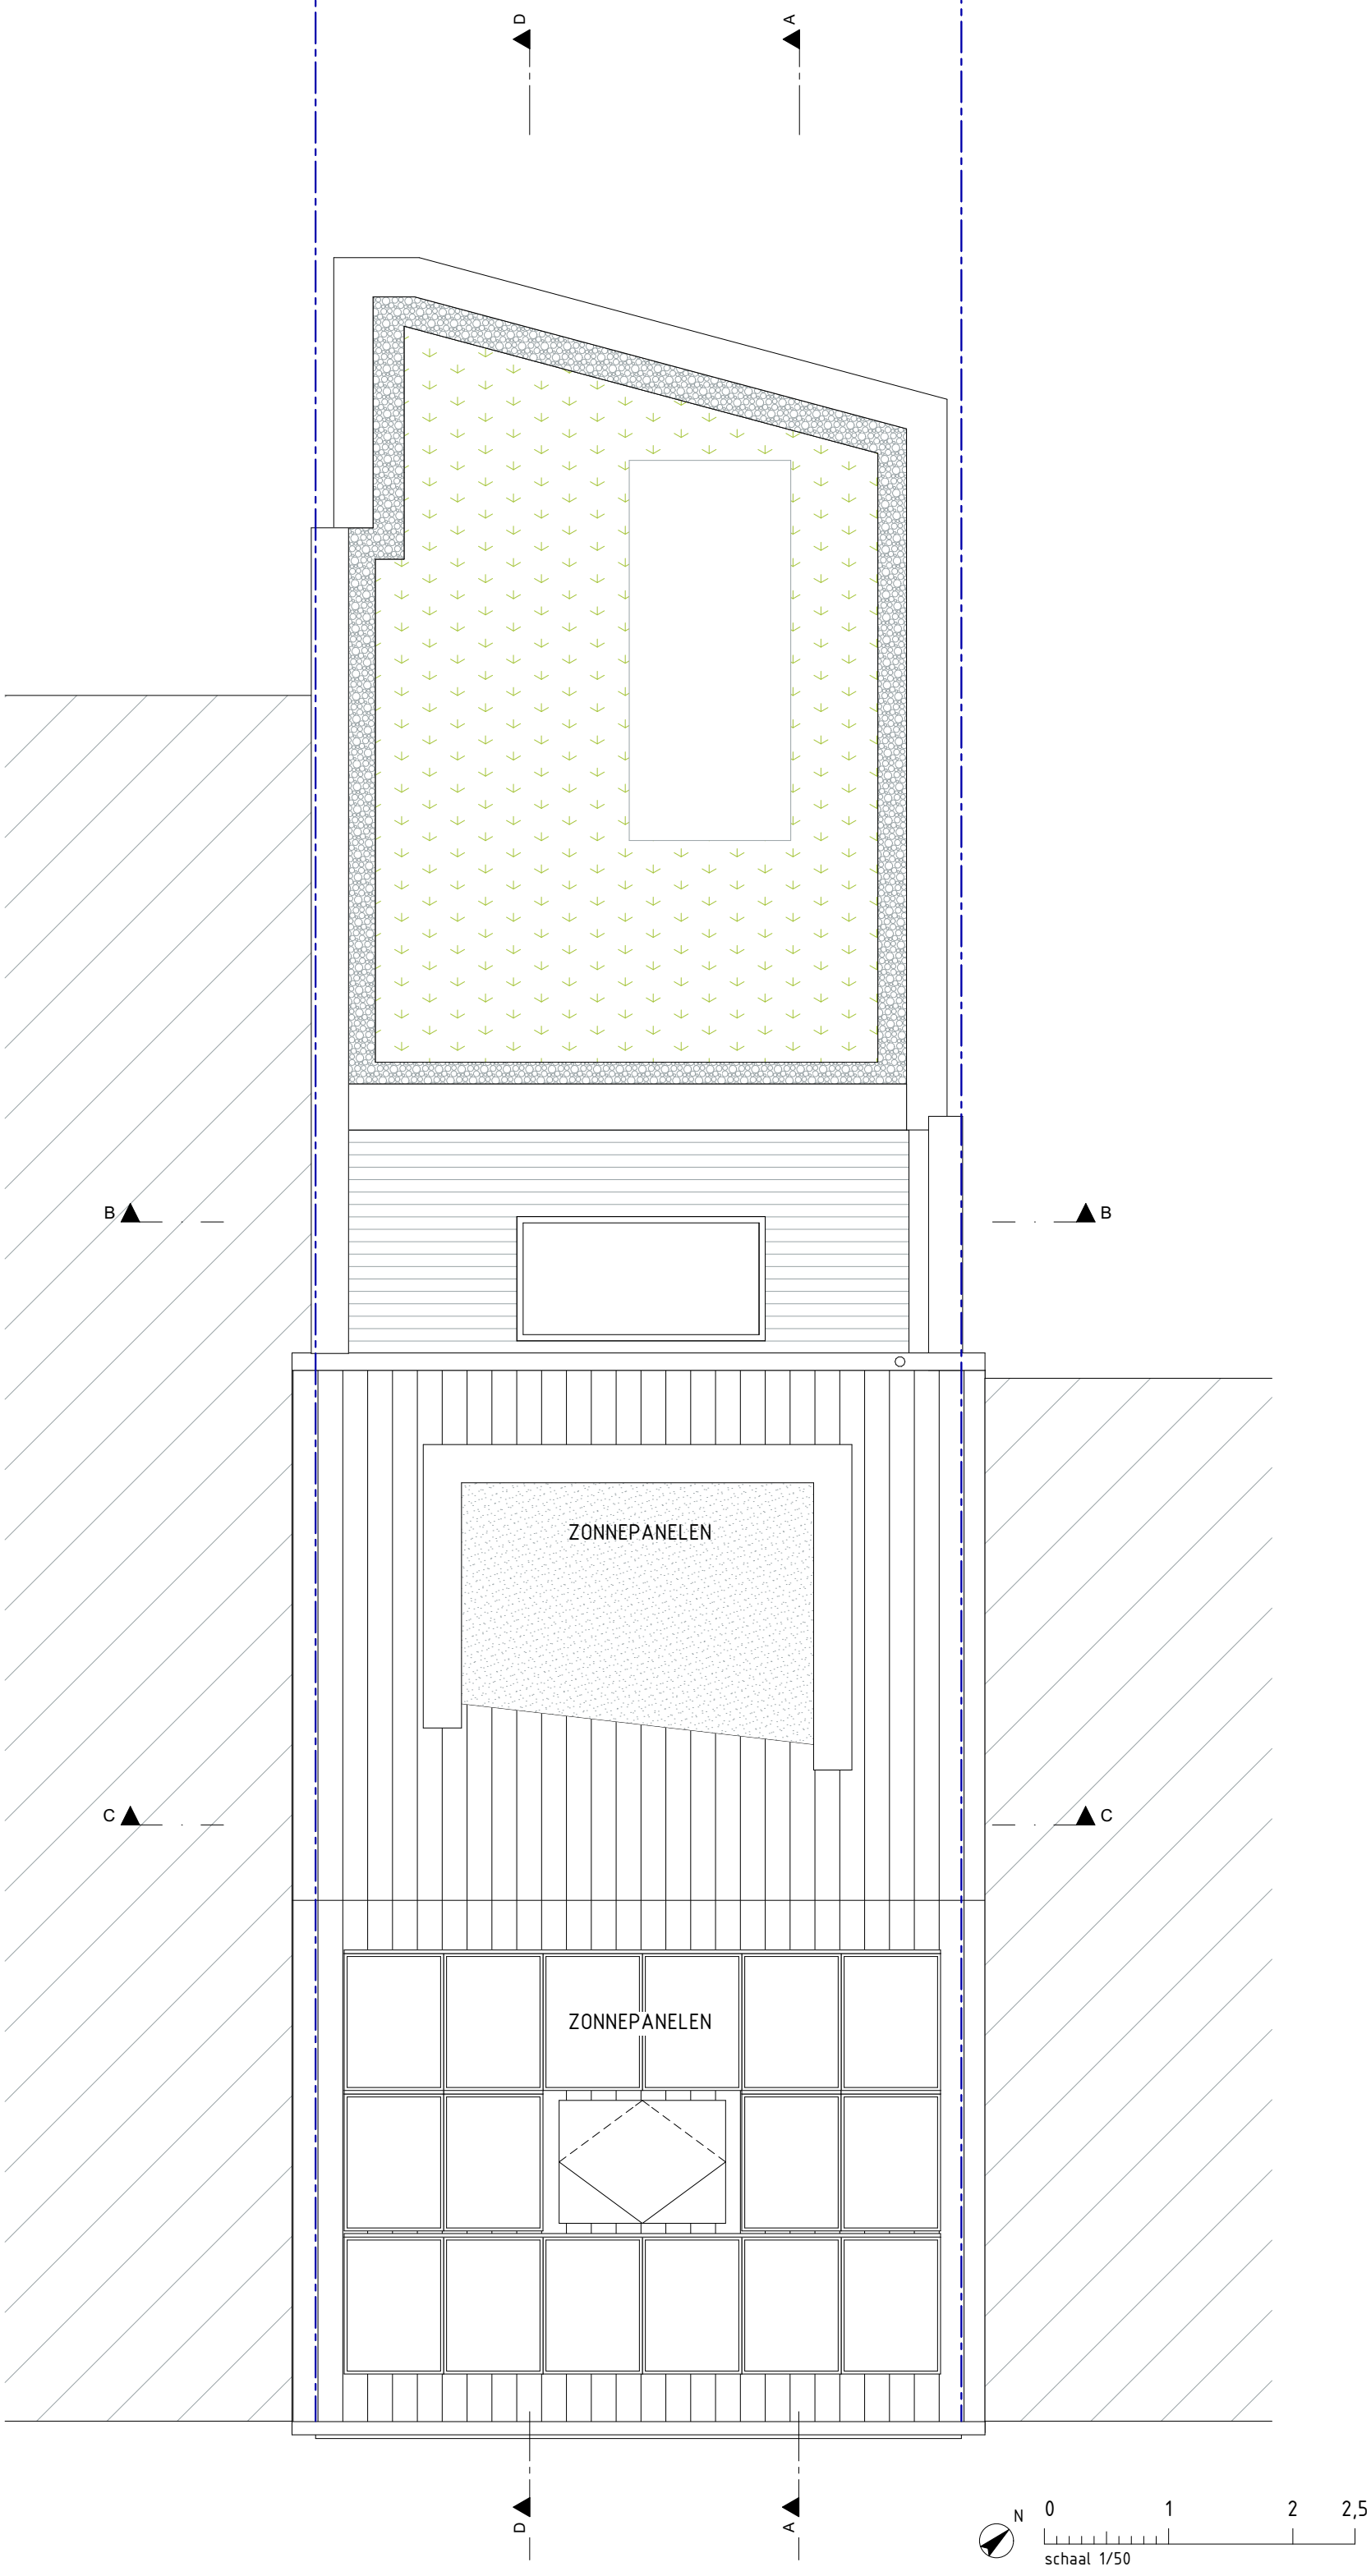

Alle afmetingen dienen voor de uitvoering van de werken ter plaatse door de aannemer te worden gecontroleerd.

OMGEVINGSAANVRAAG	REGULARISATIEAANVRAAG	'RA'	16/06/2026	2210 FF	OPDRACHTGEVER: Filip Francois Adres: Bouwplaats: Kadaster: Contactgeg.:	ARCHITECTENBUREAU CAMPENS bv Pastorijstraat 17 9070 Destelbergen +32 (0)9 222 31 87 +32 (0)499 31 18 59 info@campens.be www.campens.be BE 0826387.045 RPR Gent		ARCHITECTENBUREAU CAMPENS
			schaal 1:50	A3				
VT = VERGUNDE TOESTAND Dakenplan								