


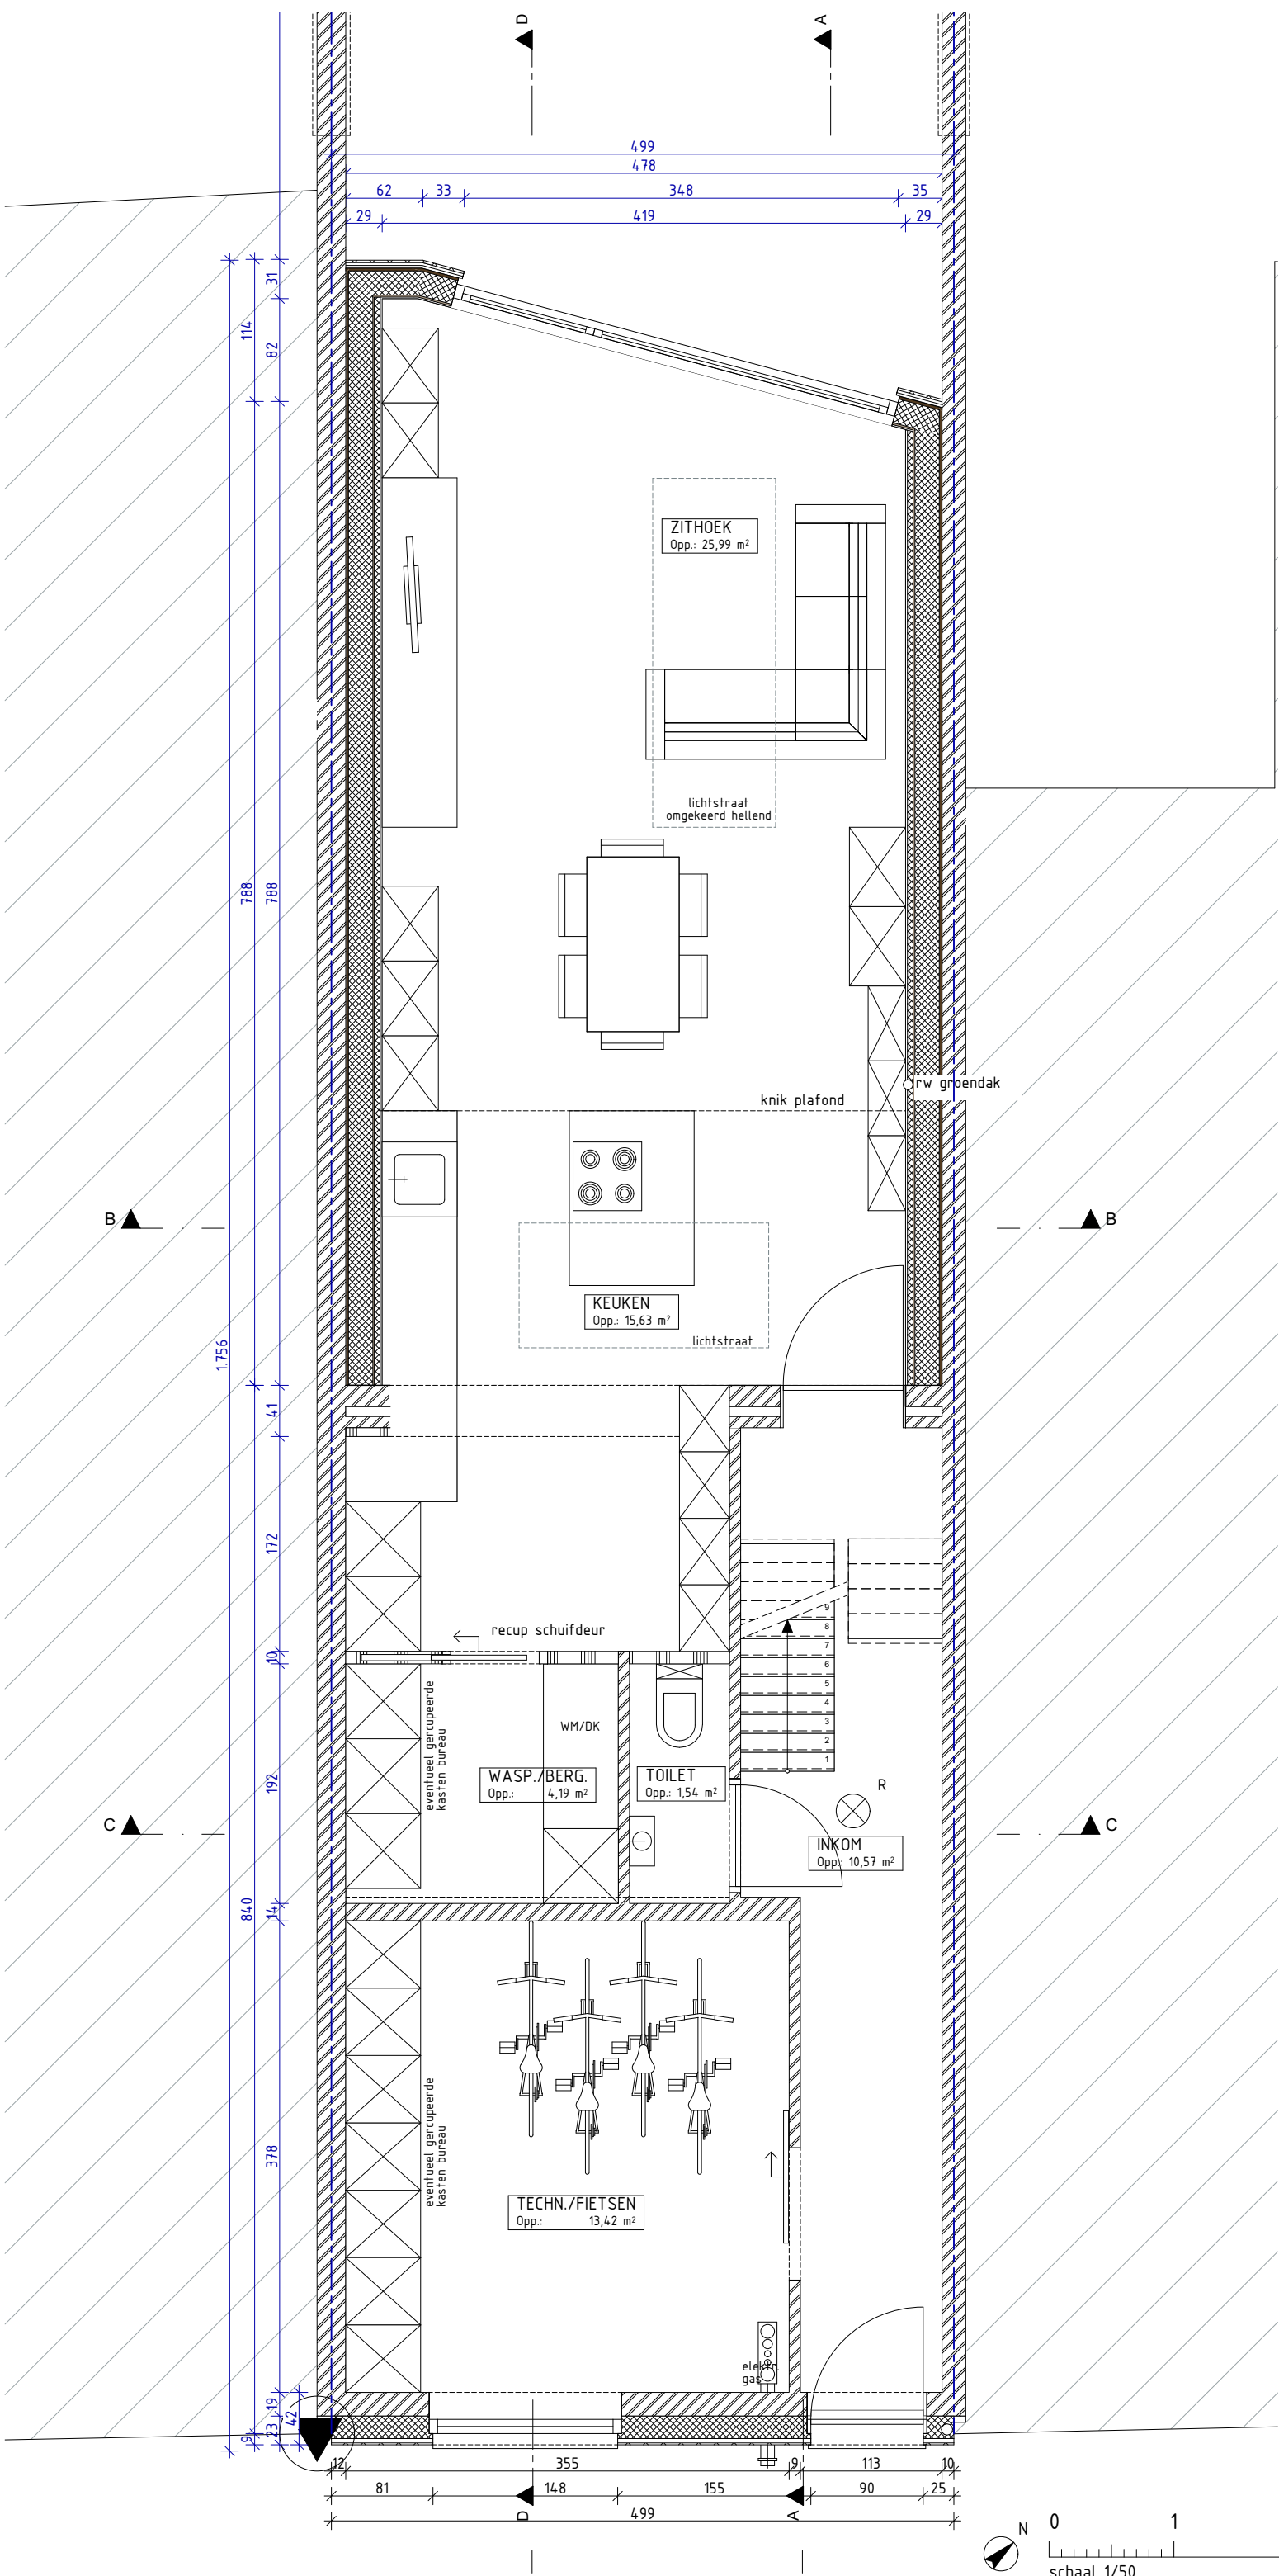

Alle afmetingen dienen voor de uitvoering van de werken ter plaatse door de aannemer te worden gecontroleerd.

OMGEVINGSAAVRAAG	REGULARISATIEAANVRAAG	'RA'	OPDRACHTGEVER: Filip Francois		ARCHITECTENBUREAU CAMPENS bv	
			Adres:	2210 FF	Pastorijstraat 17	info@campens.be
				16/06/2026	9070 Destelbergen	www.campens.be
					+32 (0)9 222 31 87	BE 0826387.045
VT = VERGUNDE TOESTAND	Gelijkvloers	A3	Bouwplaats:	J. Vandermeulenstr. 84 - 9050 Gentbrugge		
			Kadaster:	2 afd. sectie B, nr(s).76y6		
			Contactgeg.:			