


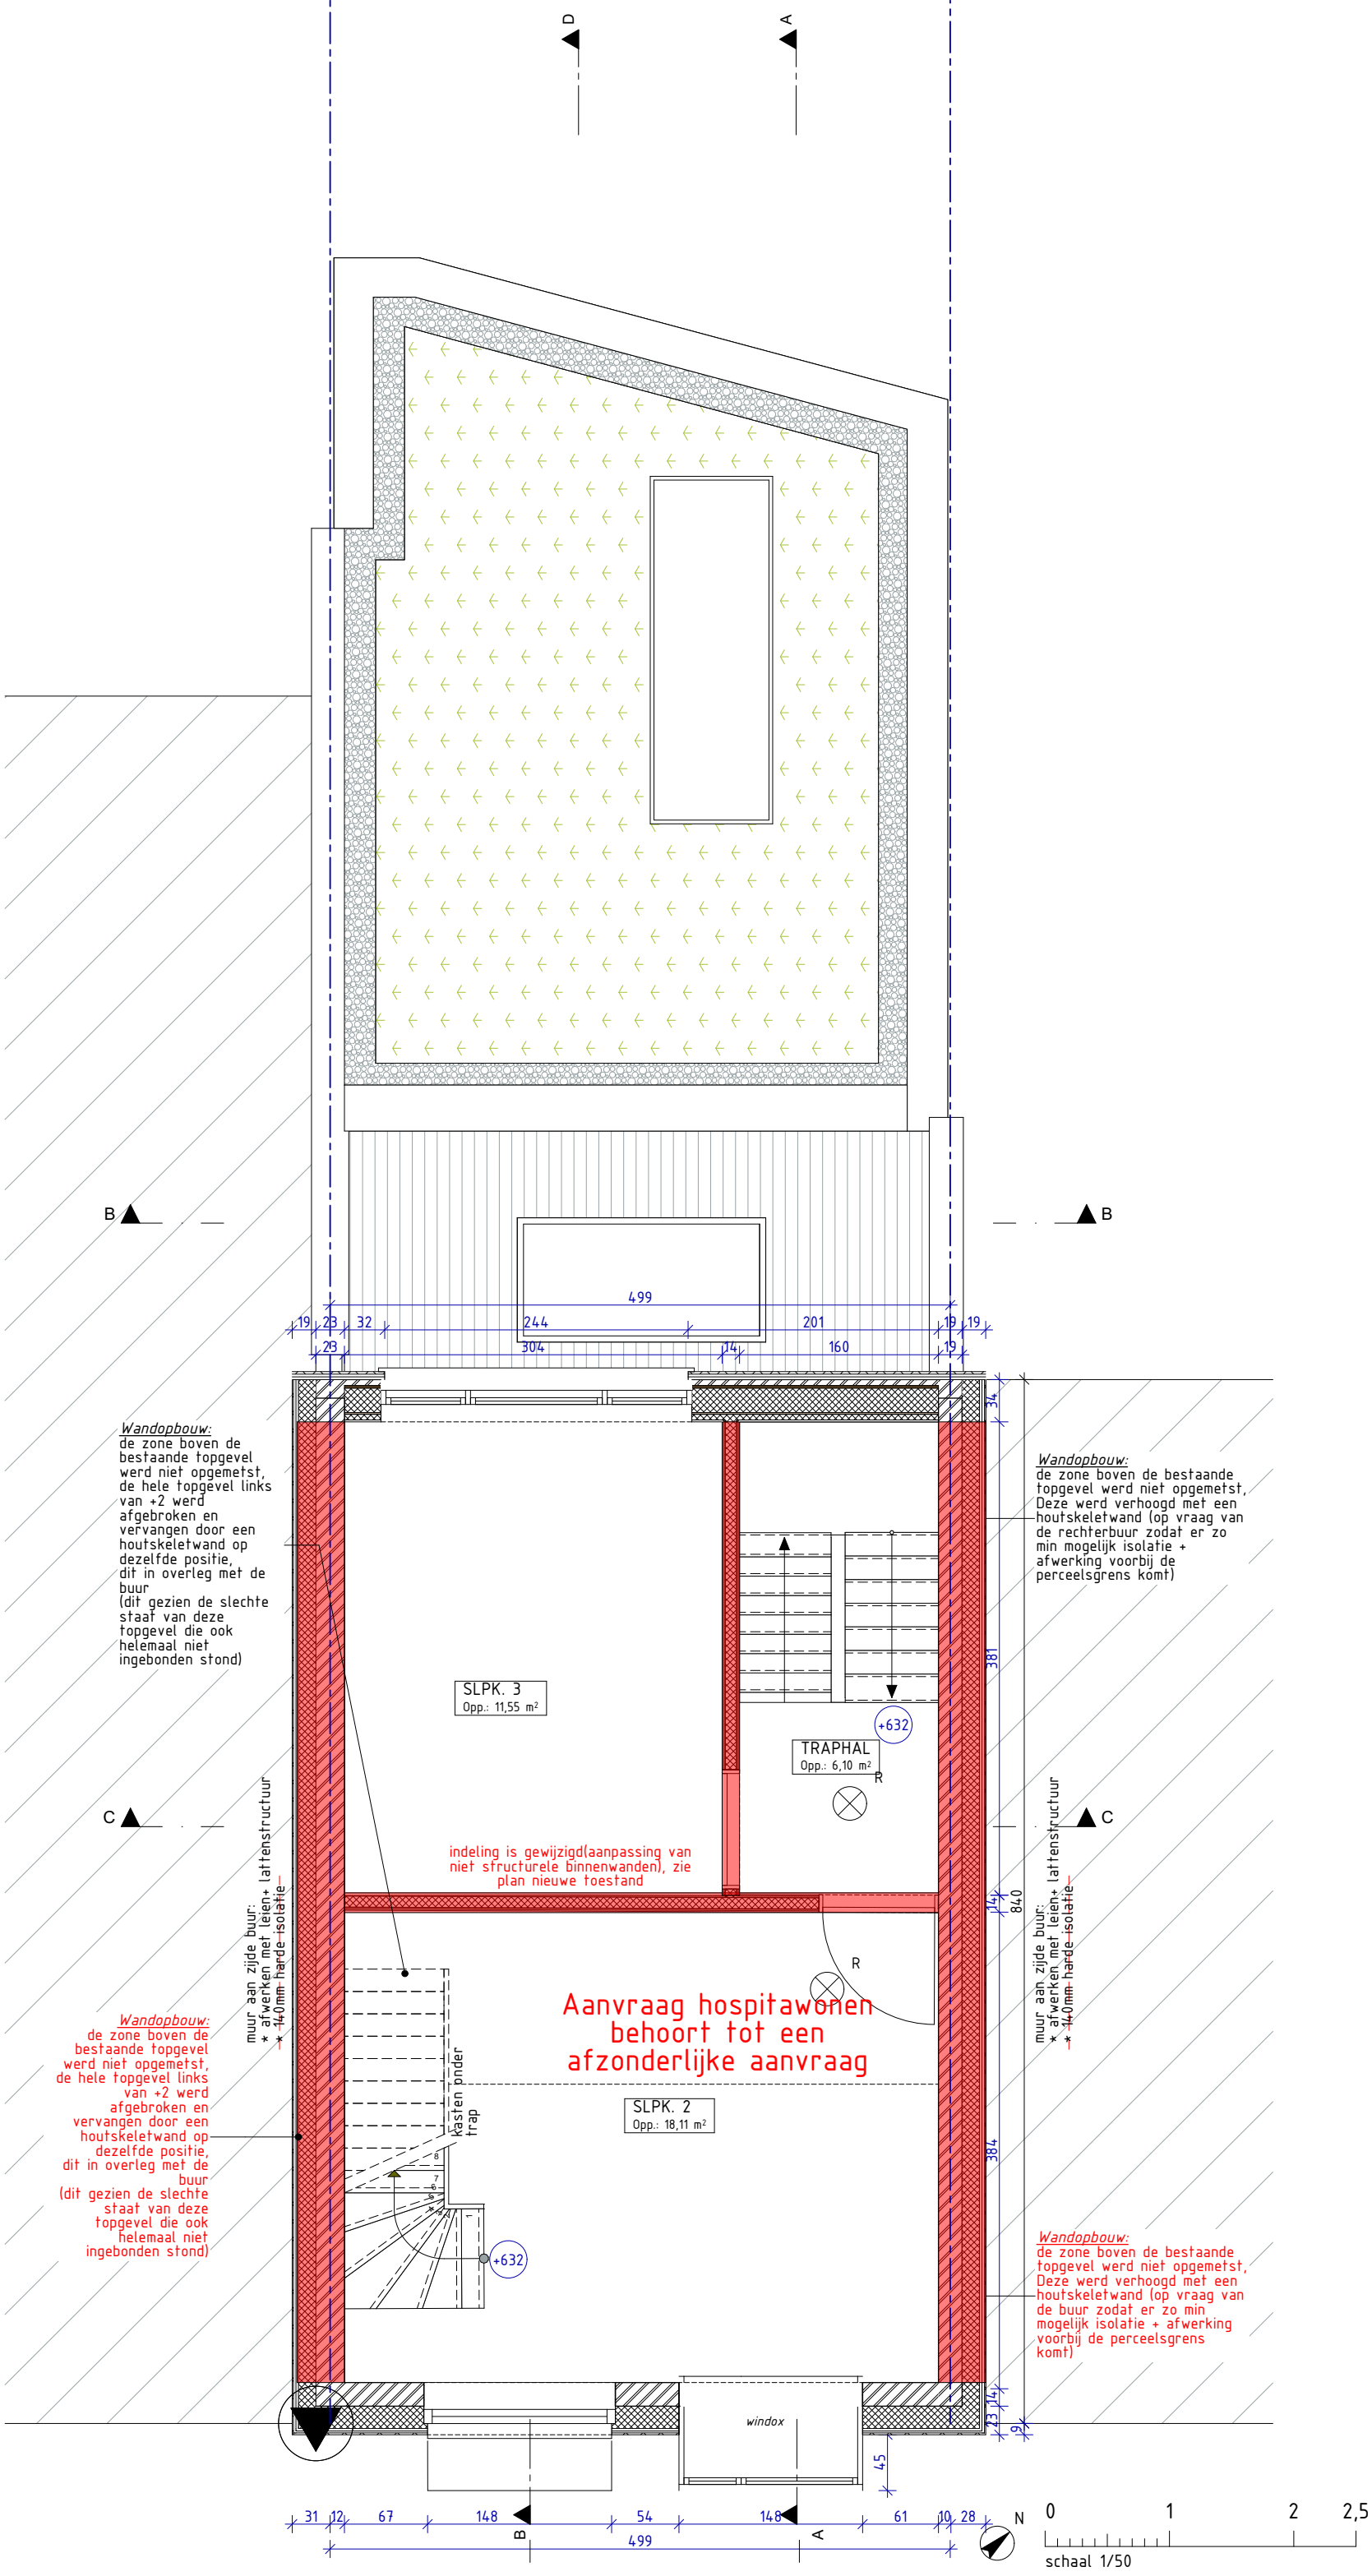

Alle afmetingen dienen voor de uitvoering van de werken ter plaatse door de aannemer te worden gecontroleerd.

OMGEVINGSAANVRAAG	REGULARISATIEAANVRAAG	'RA'	2210 FF	16/06/2026	OPDRACHTGEVER: Filip Francois	
					Adres:	
					Bouwplaats: J. Vandermeulenstr. 84 – 9050 Gentbrugge	
					Kadaster: 2 afd., sectie B, nr(s)76y6	
					Contactgeg.:	
BT = bestaande toestand						
2e verdieping						
						ARCHITECTENBUREAU CAMPENS bv
						Pastorijstraat 17
						9070 Destelbergen
						info@campens.be
						www.campens.be
						BE 0826387.045
						RPR Gent
						ARCHITECTENBUREAU CAMPENS