


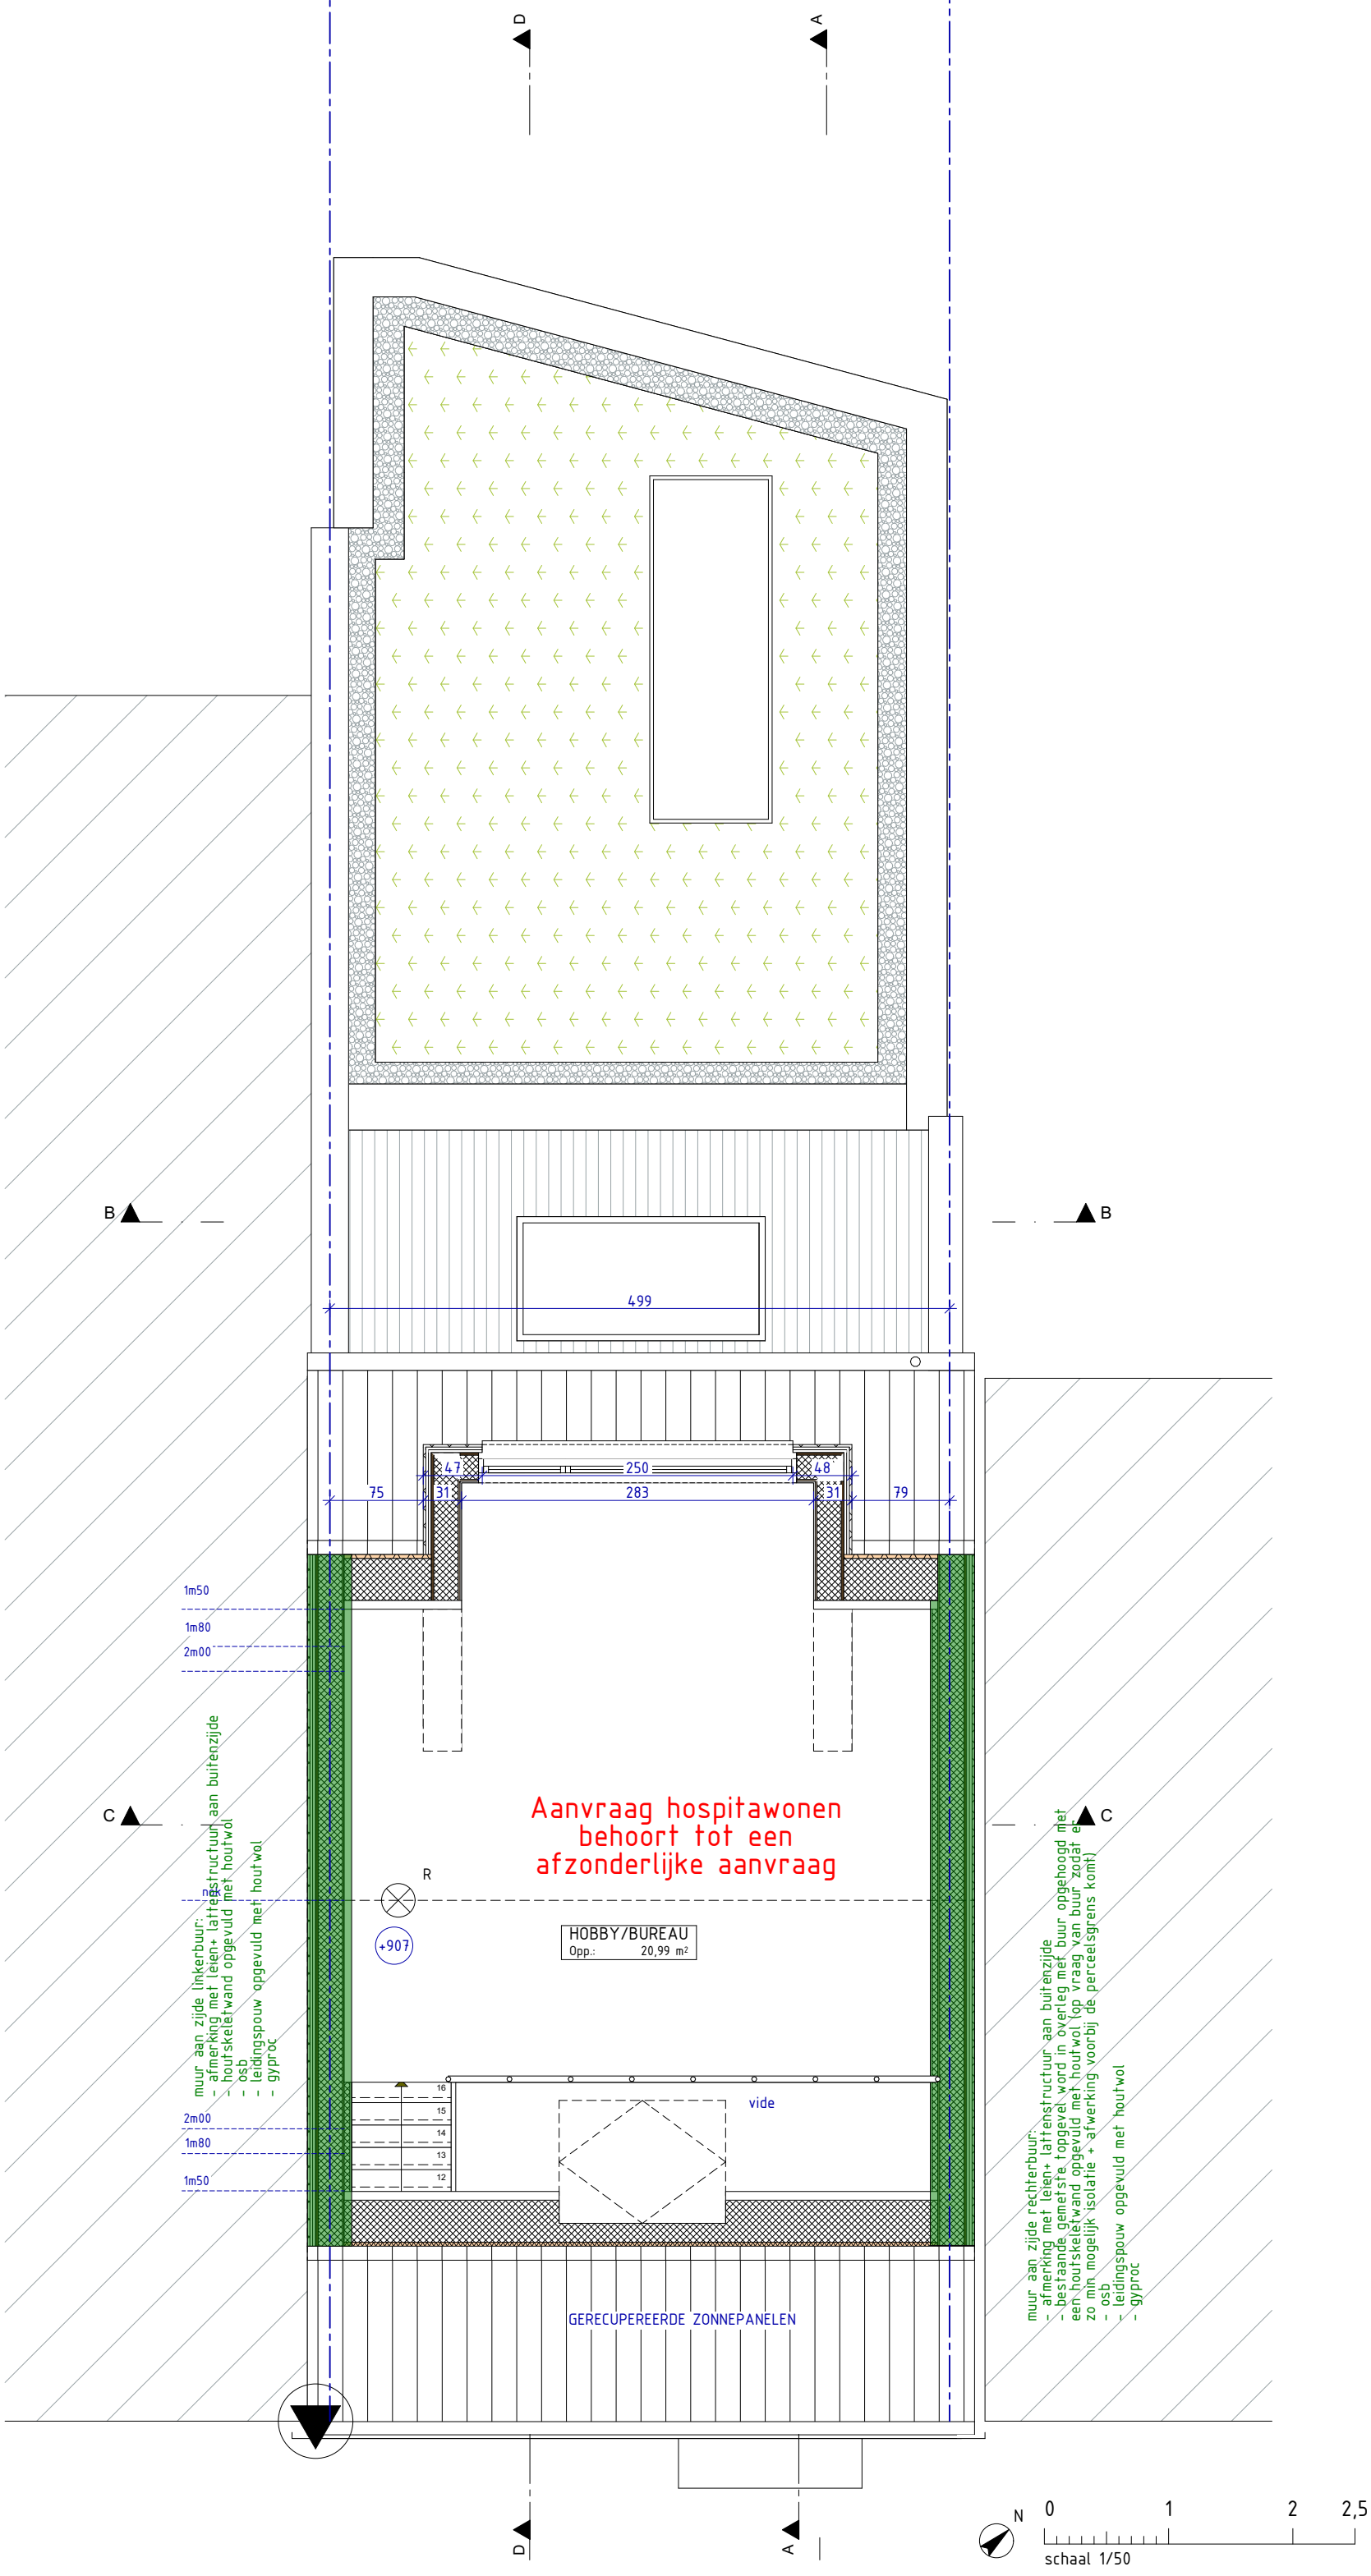

Alle afmetingen dienen voor de uitvoering van de werken ter plaatse door de aannemer te worden gecontroleerd.

UITVOERING		'RA'		OPDRACHTGEVER: Filip Francois		ARCHITECTENBUREAU CAMPENS bv	
Verbouwen v/e ééngezinswoning		16/06/2026		Adres:		Pastorijstraat 17	
		2210 FF		Bouwplaats:		9070 Destelbergen	
		A3		Kadaster:		+32 (0)9 222 31 87	
				Contactgeg.:		+32 (0)499 31 18 59	
						J. Vandermeulenstr. 84 - 9050 Gentbrugge	
						2 afd. sectie B, nr(s).76y6	
						info@campens.be	
						www.campens.be	
						BE 0826387.045	
						RRP Gent	

NT = Nieuwe toestand
Mezzanine