


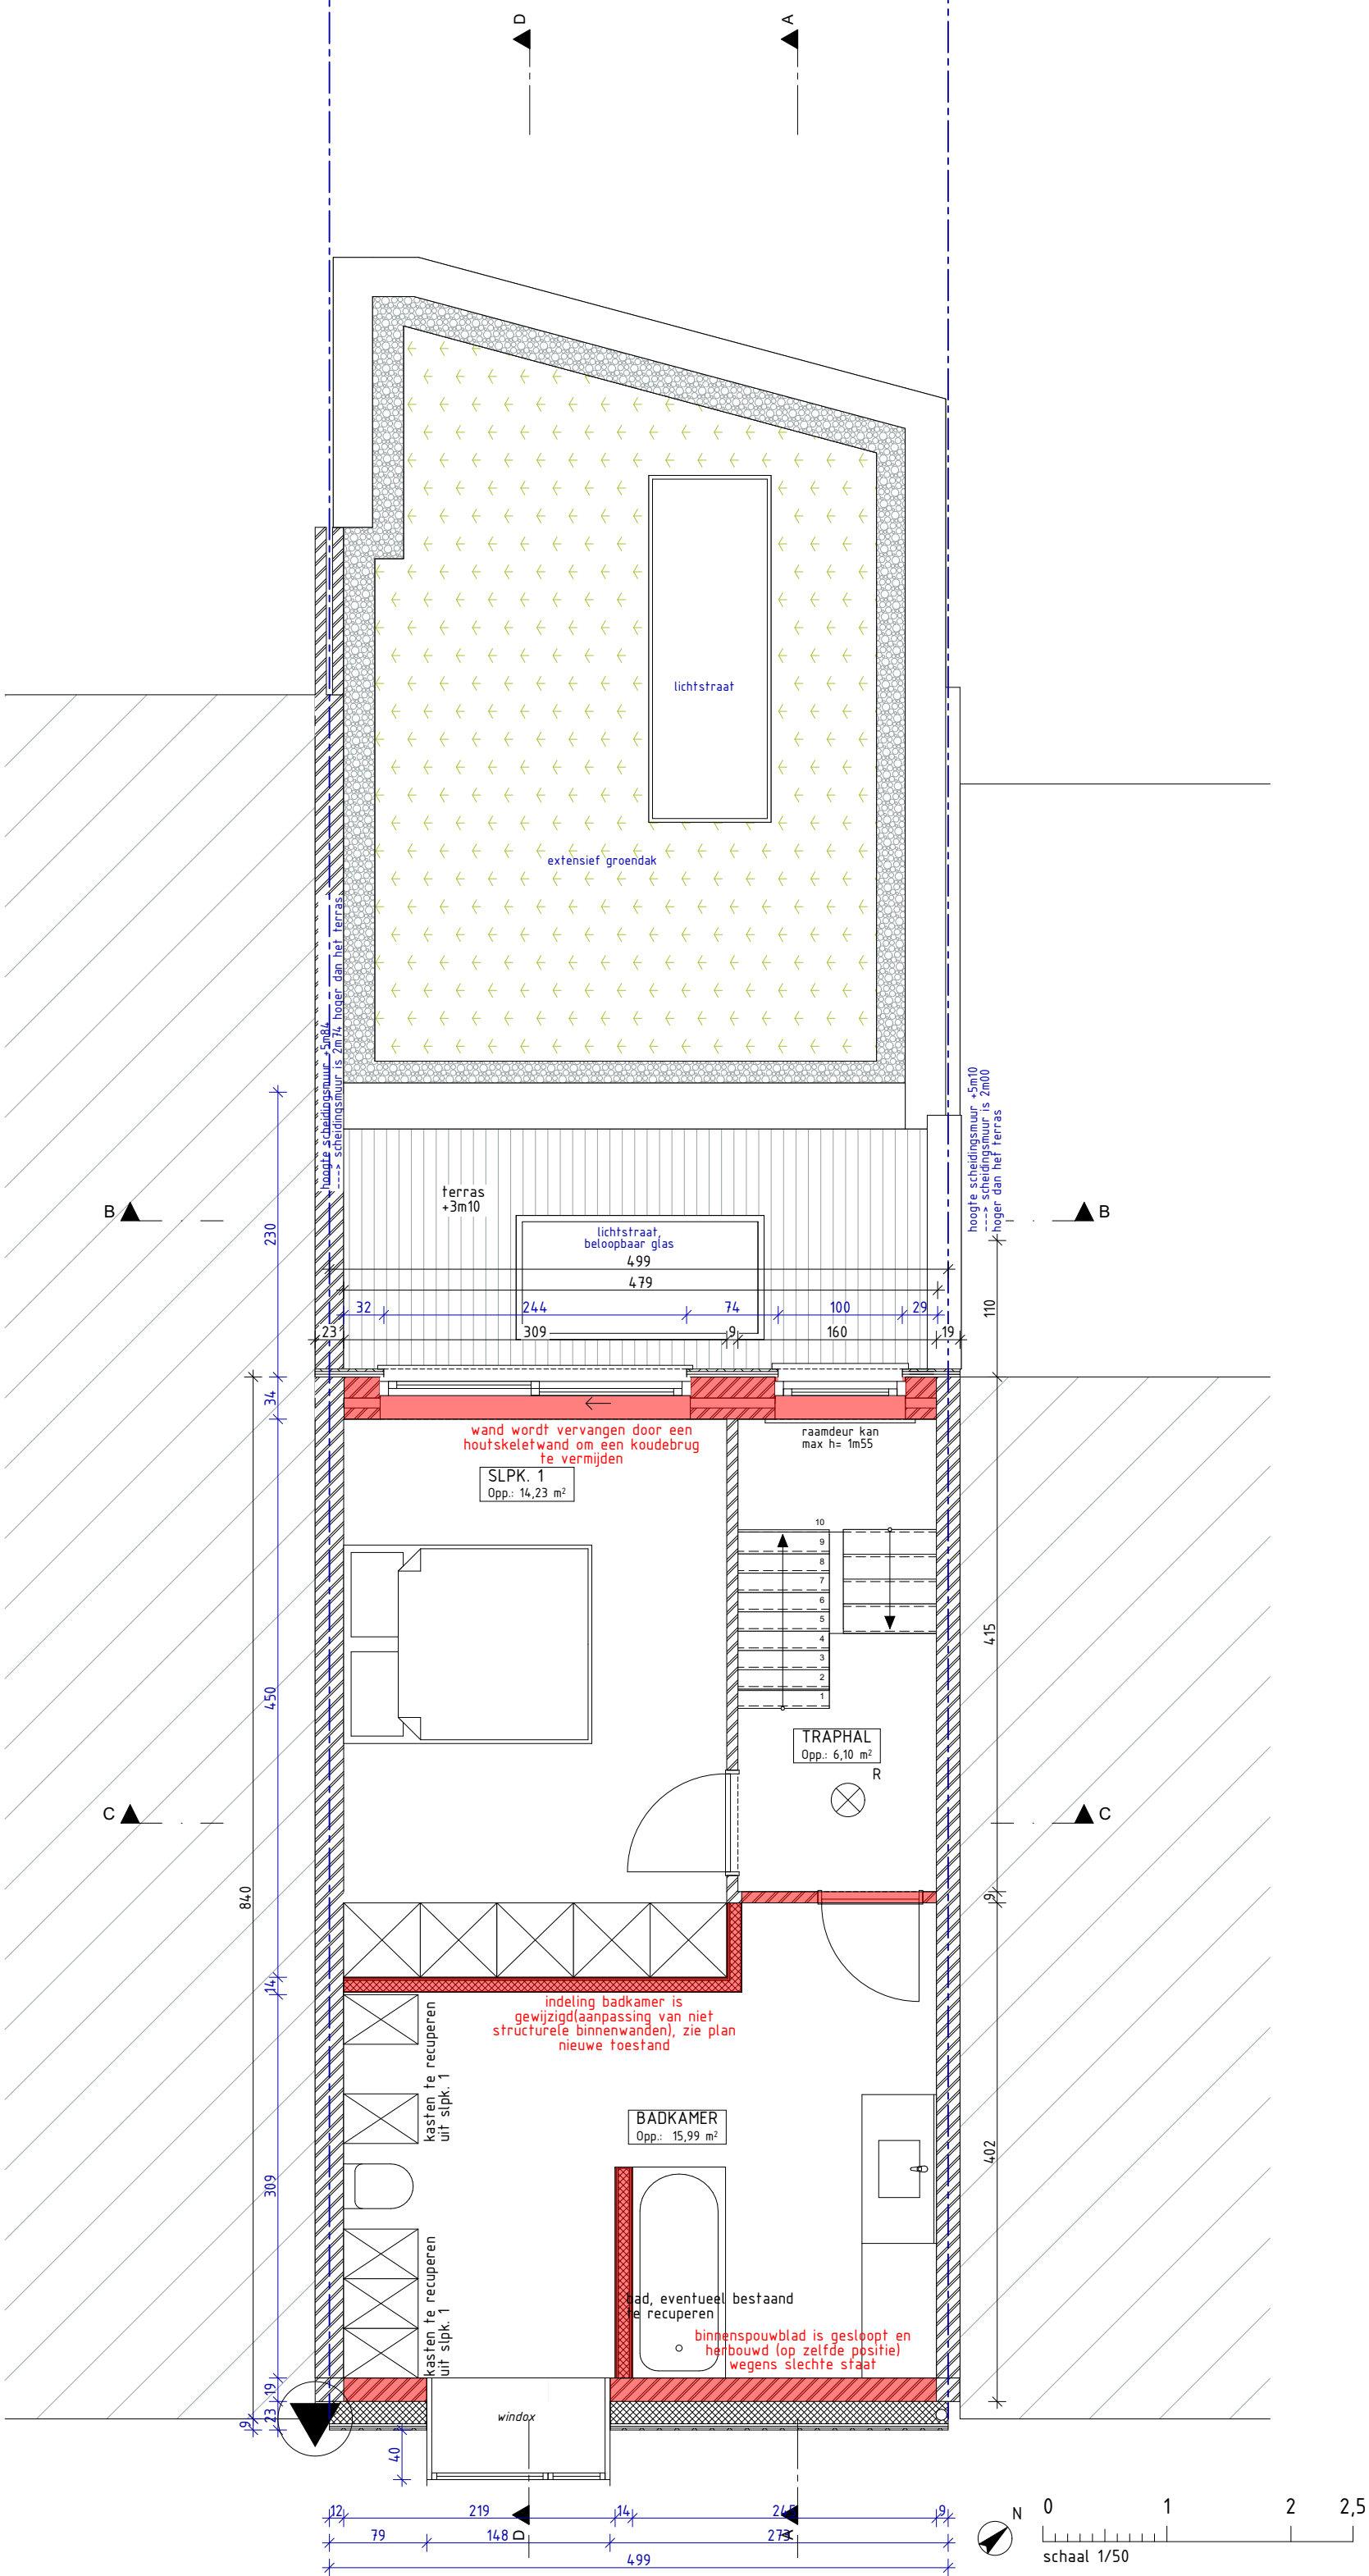

Alle afmetingen dienen voor de uitvoering van de werken ter plaatse door de aannemer te worden gecontroleerd.

OMGEVINGSAANVRAAG	REGULARISATIEAANVRAAG	'RA'	2210 FF	16/06/2026	OPDRACHTGEVER: Filip François	
					Adres:	
					Bouwplaats:	
					Kadaster:	
					Contactgeg.:	
					J. Vandermeulenstr. 84 – 9050 Gentbrugge	
					2 afd., sectie B, nr(s).76y6	
					ARCHITECTENBUREAU CAMPENS bv	
					Pastoorsstraat 17	
					info@campens.be	
					www.campens.be	
					BE 0826387.045	
RPR Gent						
ARCHITECTENBUREAU						
CAMPENS						