


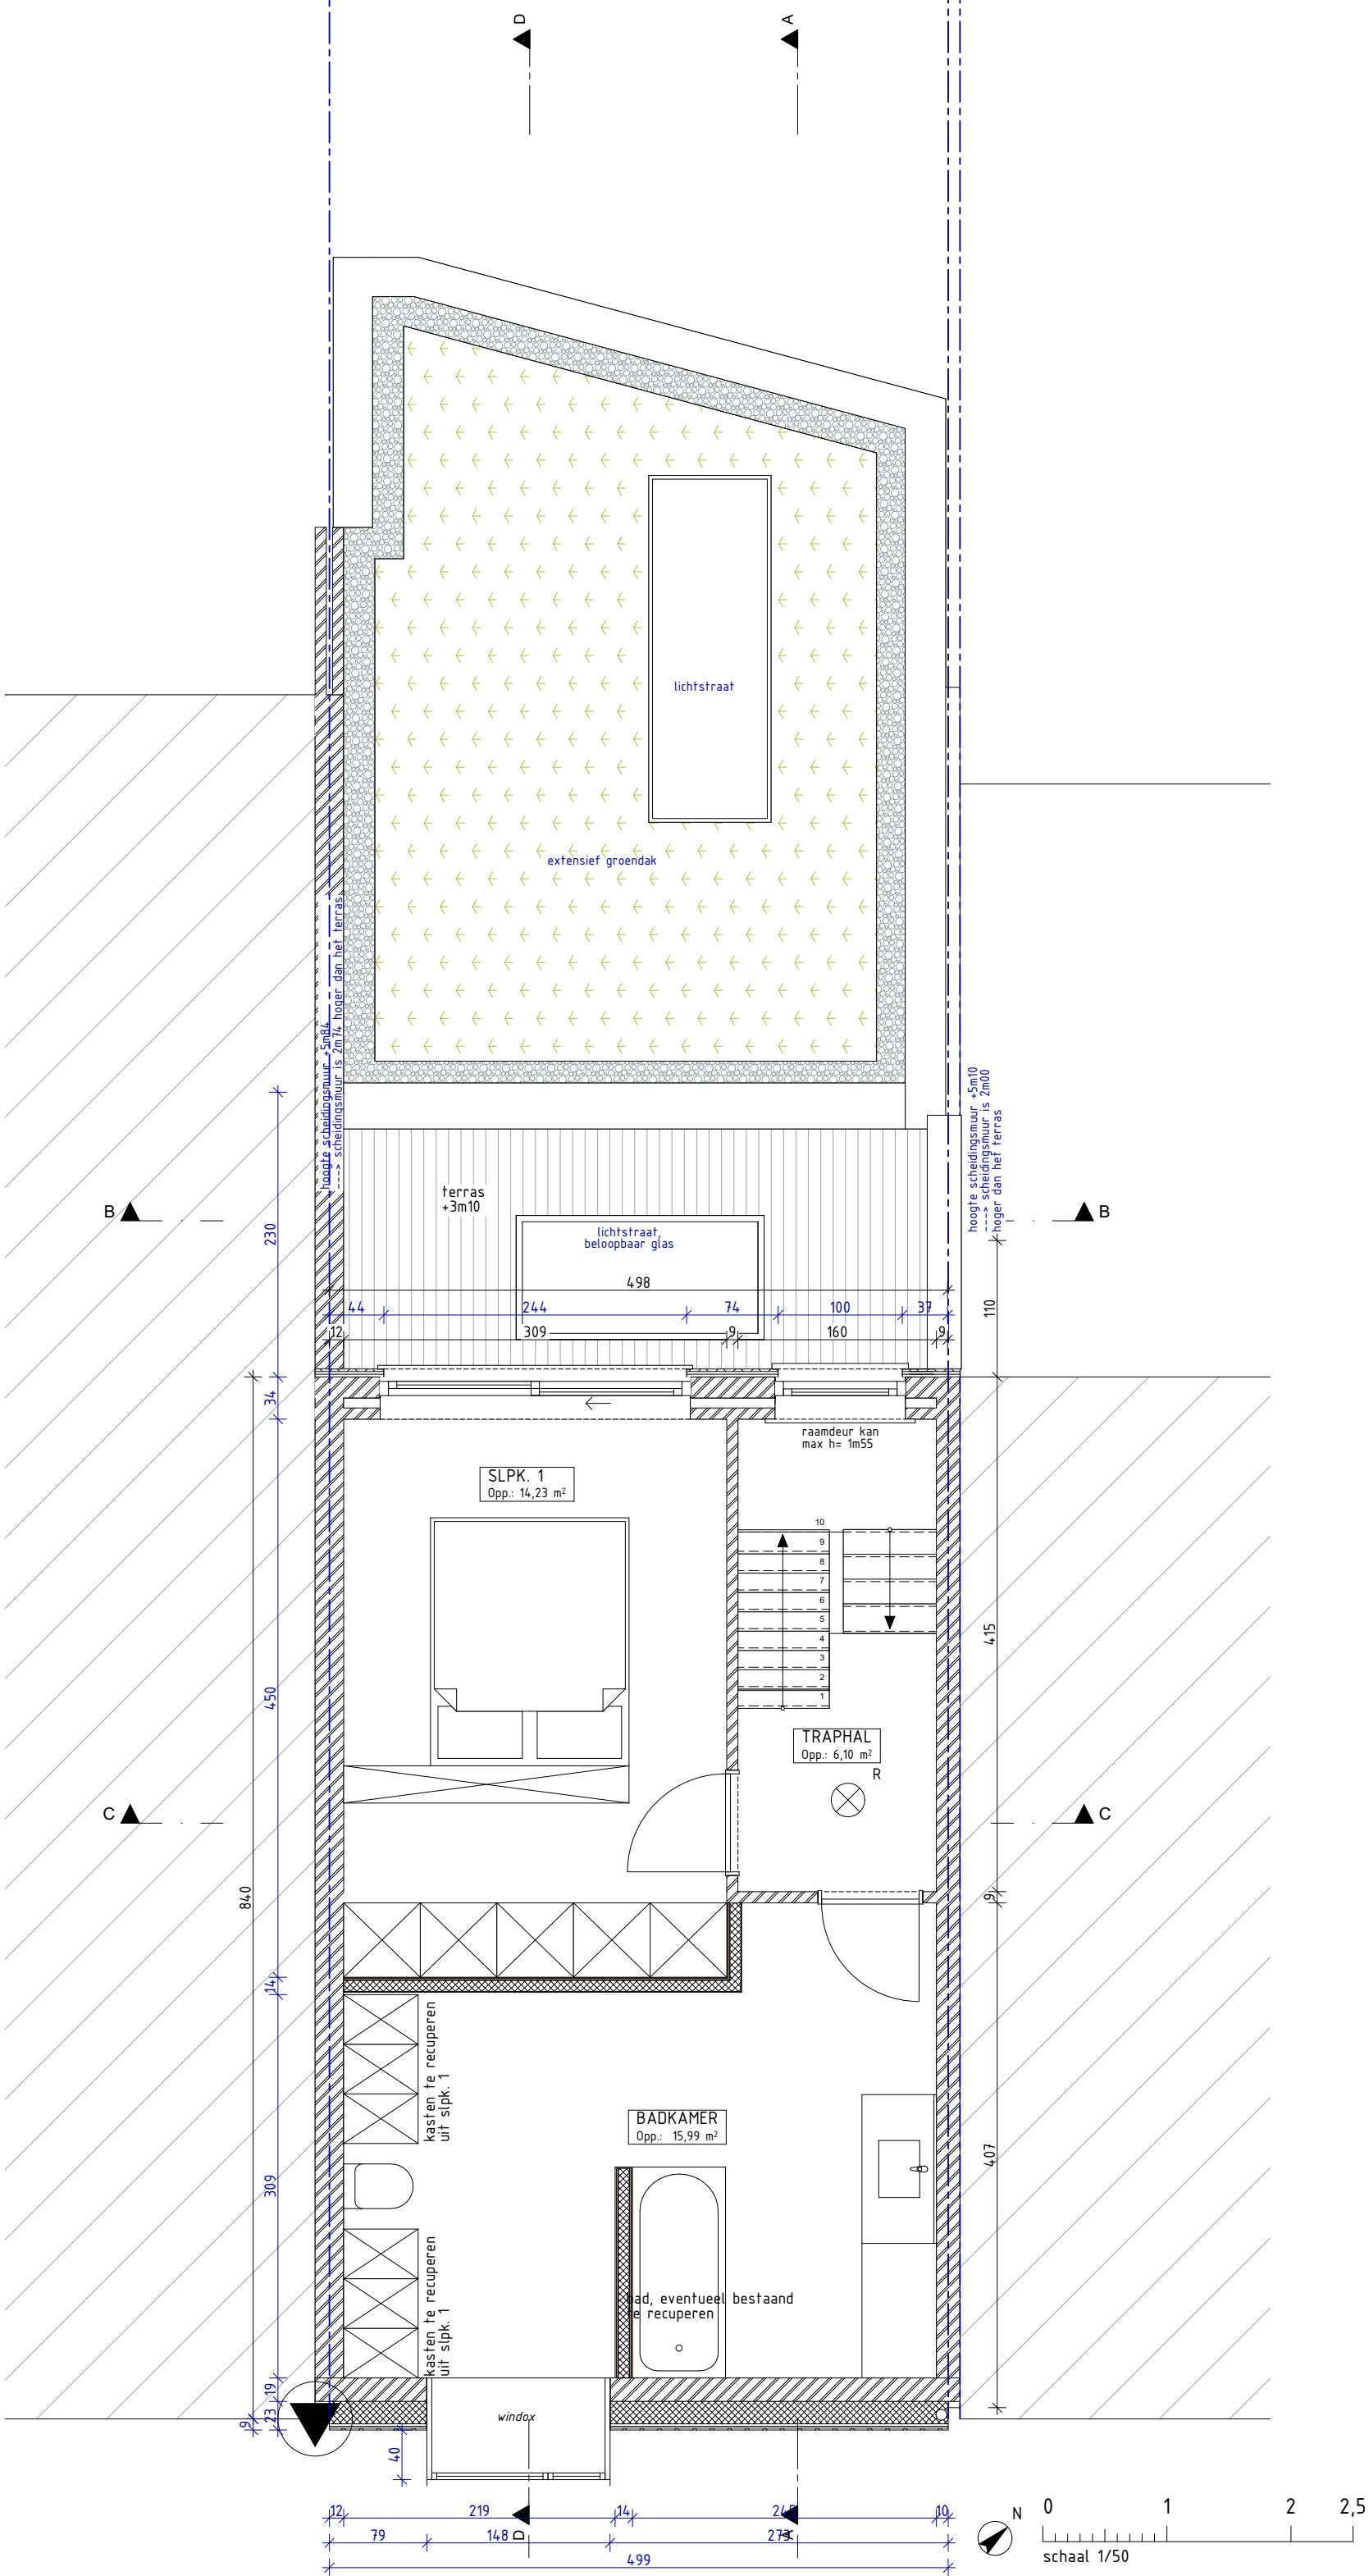

Alle afmetingen dienen voor de uitvoering van de werken ter plaatse door de aannemer te worden gecontroleerd.

OMGEVINGSAANVRAAG	'RA'	REGULARISATIEAANVRAAG	2210 FF	16/06/2026	OPDRACHTGEVER: Filip François Adres: Bouwplaats: Kadaster: Contactgeg.:
VT = VERGUNDE TOESTAND 1e verdieping			A3	schaal 1:50	J. Vandermeulenstr. 84 – 9050 Gentbrugge 2 afd., sectie B, nr(s).76y6

ARCHITECTENBUREAU
CAMPENS

ARCHITECTENBUREAU CAMPENS bv
Pastorijstraat 17
9070 Destelbergen
+32 (0)9 222 31 87
+32 (0)499 31 18 59

info@campens.be
www.campens.be
BE 0826387.045
RPR Gent