


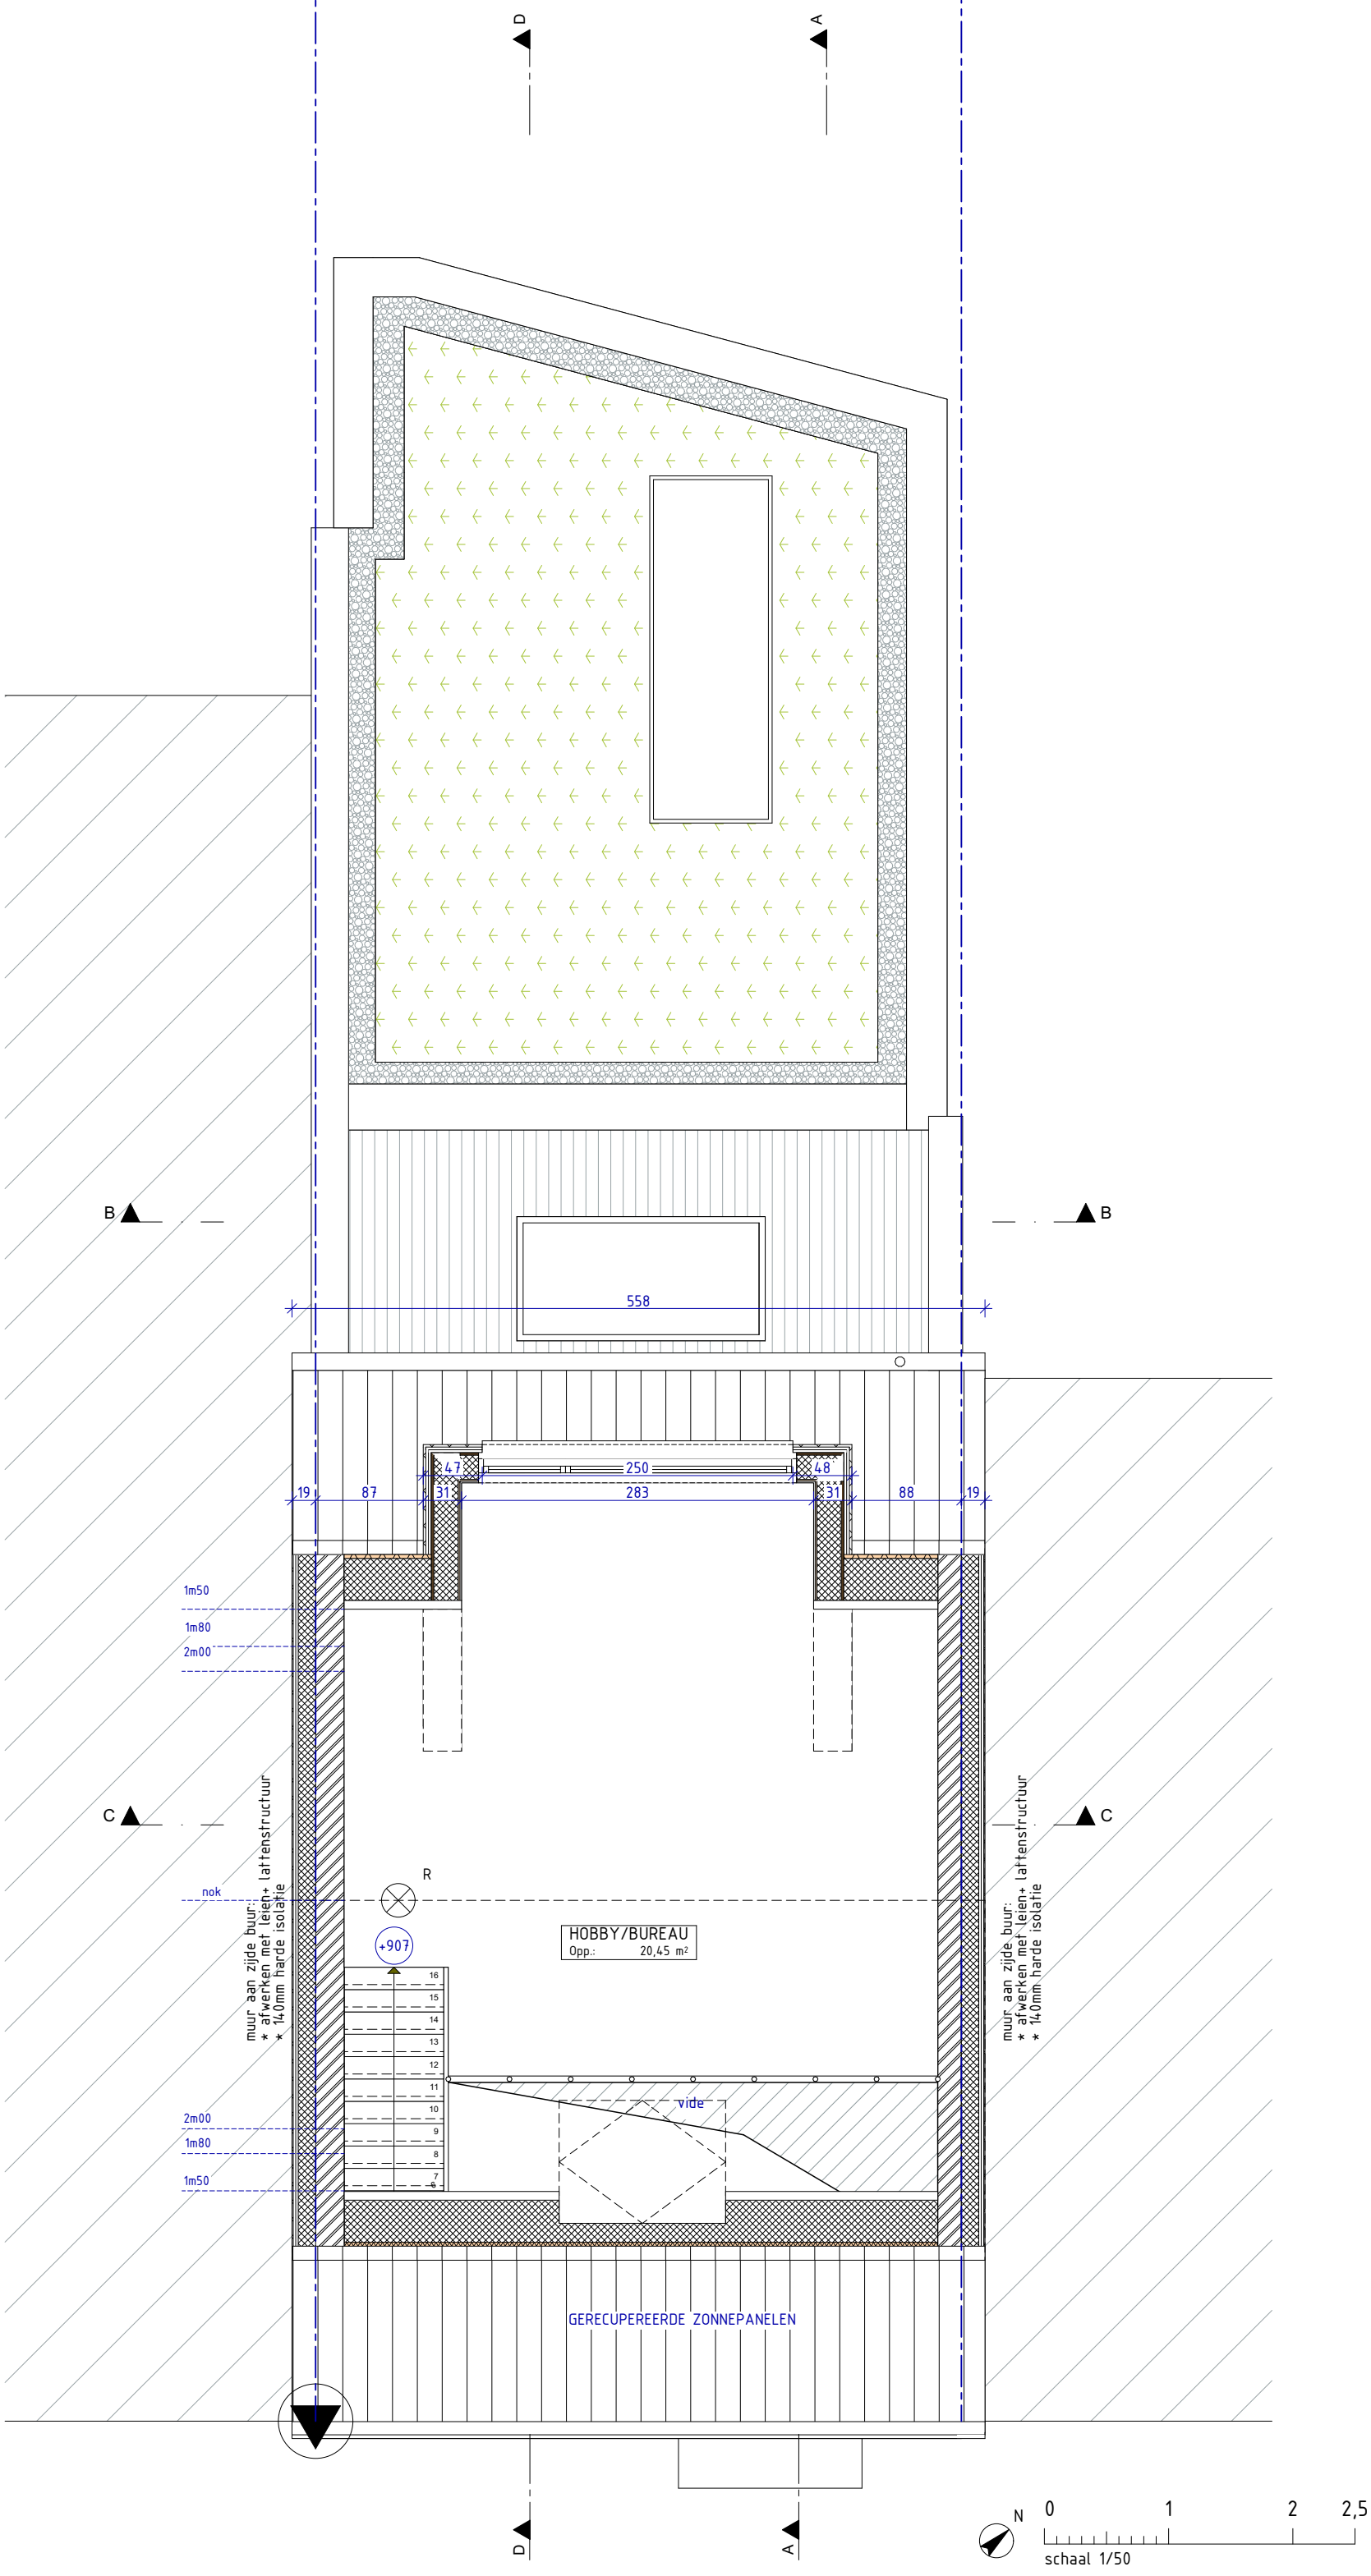

Alle afmetingen dienen voor de uitvoering van de werken ter plaatse door de aannemer te worden gecontroleerd.

OMGEVINGSAANVRAAG	'RA'	REGULARISATIEAANVRAAG	OPDRACHTGEVER: Filip Francois		ARCHITECTENBUREAU CAMPENS bv	
			Adres:	2210 FF	Pastorijstraat 17 9070 Destelbergen +32 (0)9 222 31 87 +32 (0)499 31 18 59	info@campens.be www.campens.be BE 0826387.045 RPR Gent
				A3	Bouwplaats: Kadaster: Contactgeg.:	J. Vandermeulenstr. 84 - 9050 Gentbrugge 2 afd, sectie B, nr(s).76y6
VT = VERGUNDE TOESTAND Mezannine						