


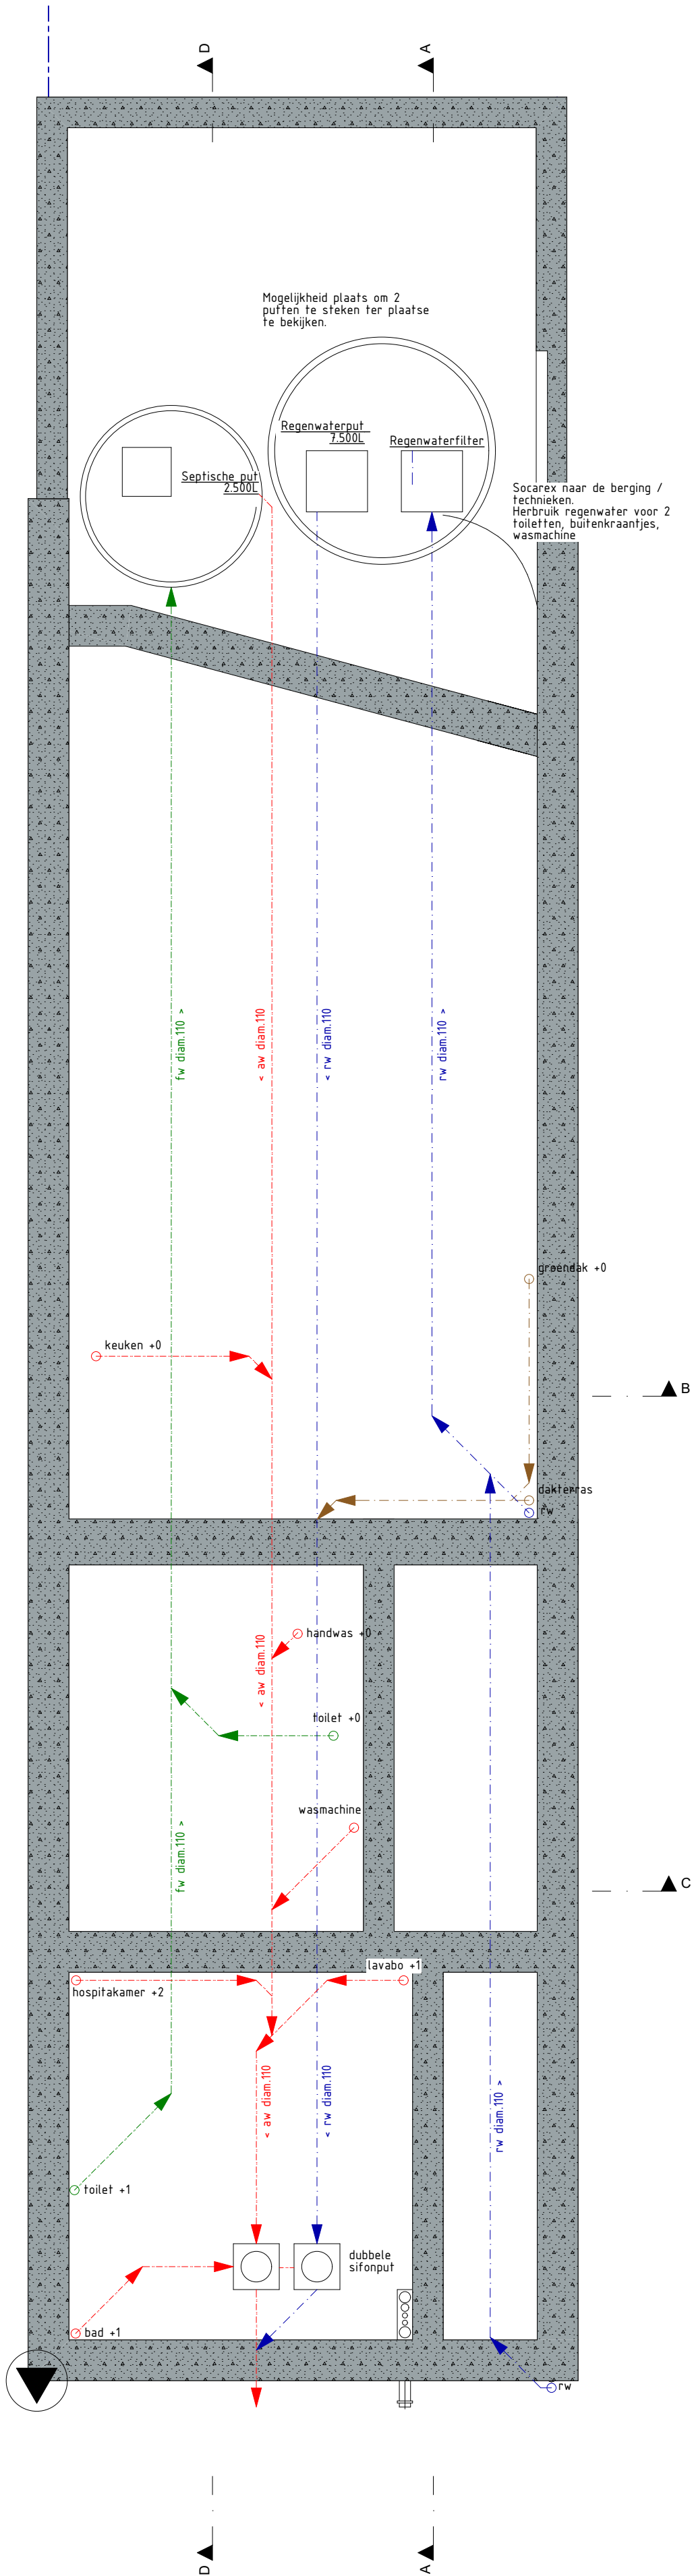

Alle afmetingen dienen voor de uitvoering van de werken ter plaatse door de aannemer te worden gecontroleerd.

OMGEVINGSAANVRAAG REGULARISATIEAANVRAAG	'RA'	2210 FF	16/06/2026	OPDRACHTGEVER: Filip Francois Adres: J. Vandermeulenstr. 84 - 9050 Gentbrugge Bouwplaats: 2 afd., sectie B, nr(s).76y6 Kadaster: Contactgeg.:	ARCHITECTENBUREAU CAMPENS bv Pastorijstraat 17 9070 Desselbergen +32 (0)9 222 31 87 +32 (0)499 31 18 59	ARCHITECTENBUREAU CAMPENS
			schaal 1:50		info@campens.be www.campens.be BE 0826.367.045 RPR Gent	

