


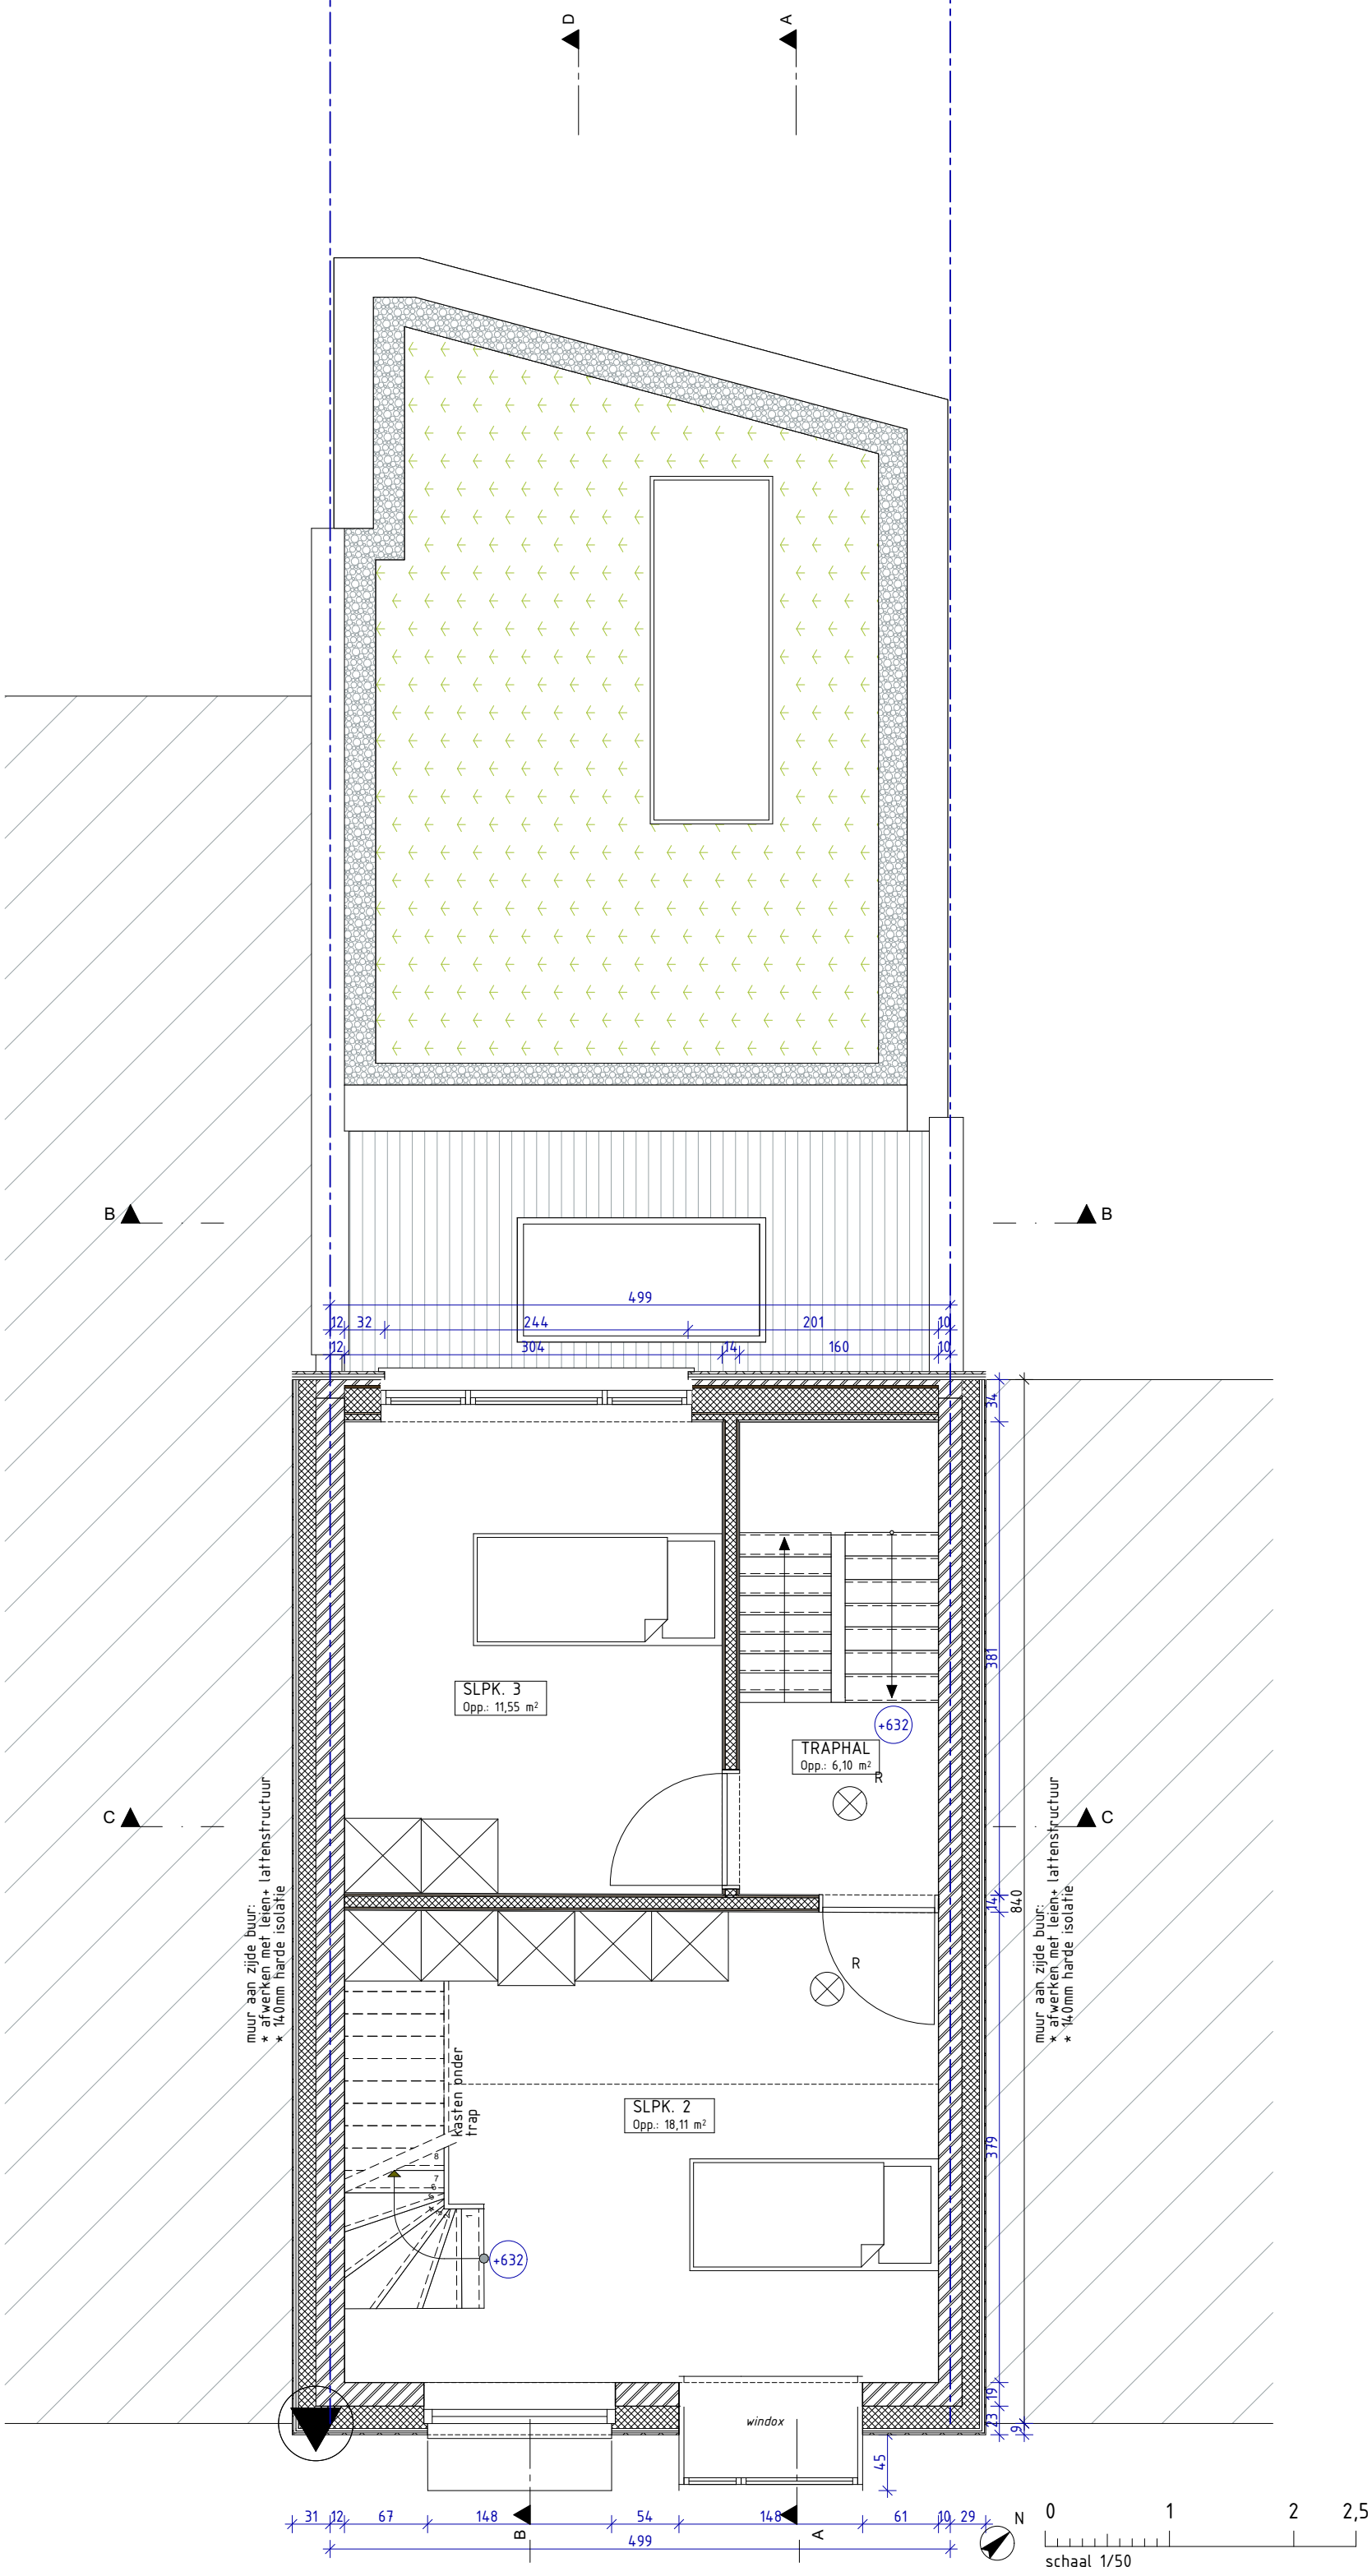

Alle afmetingen dienen voor de uitvoering van de werken ter plaatse door de aannemer te worden gecontroleerd.

OMGEVINGSAANVRAAG	'RA'	REGULARISATIEAANVRAAG	OPDRACHTGEVER: Filip Francois		ARCHITECTENBUREAU CAMPENS bv		
			2210 FF	16/06/2026	Pastorijstraat 17 9070 Destelbergen +32 (0)9 222 31 87 +32 (0)499 31 18 59		info@campens.be www.campens.be BE 0826387.045 RPR Gent
			A3		Bouwplaats: J. Vandermeulenstr. 84 - 9050 Gentbrugge		
					Kadaster: 2 afd., sectie B, nr(s).76y6		
		VT = VERGUNDE TOESTAND 2e verdieping			Contactgeg.:		