


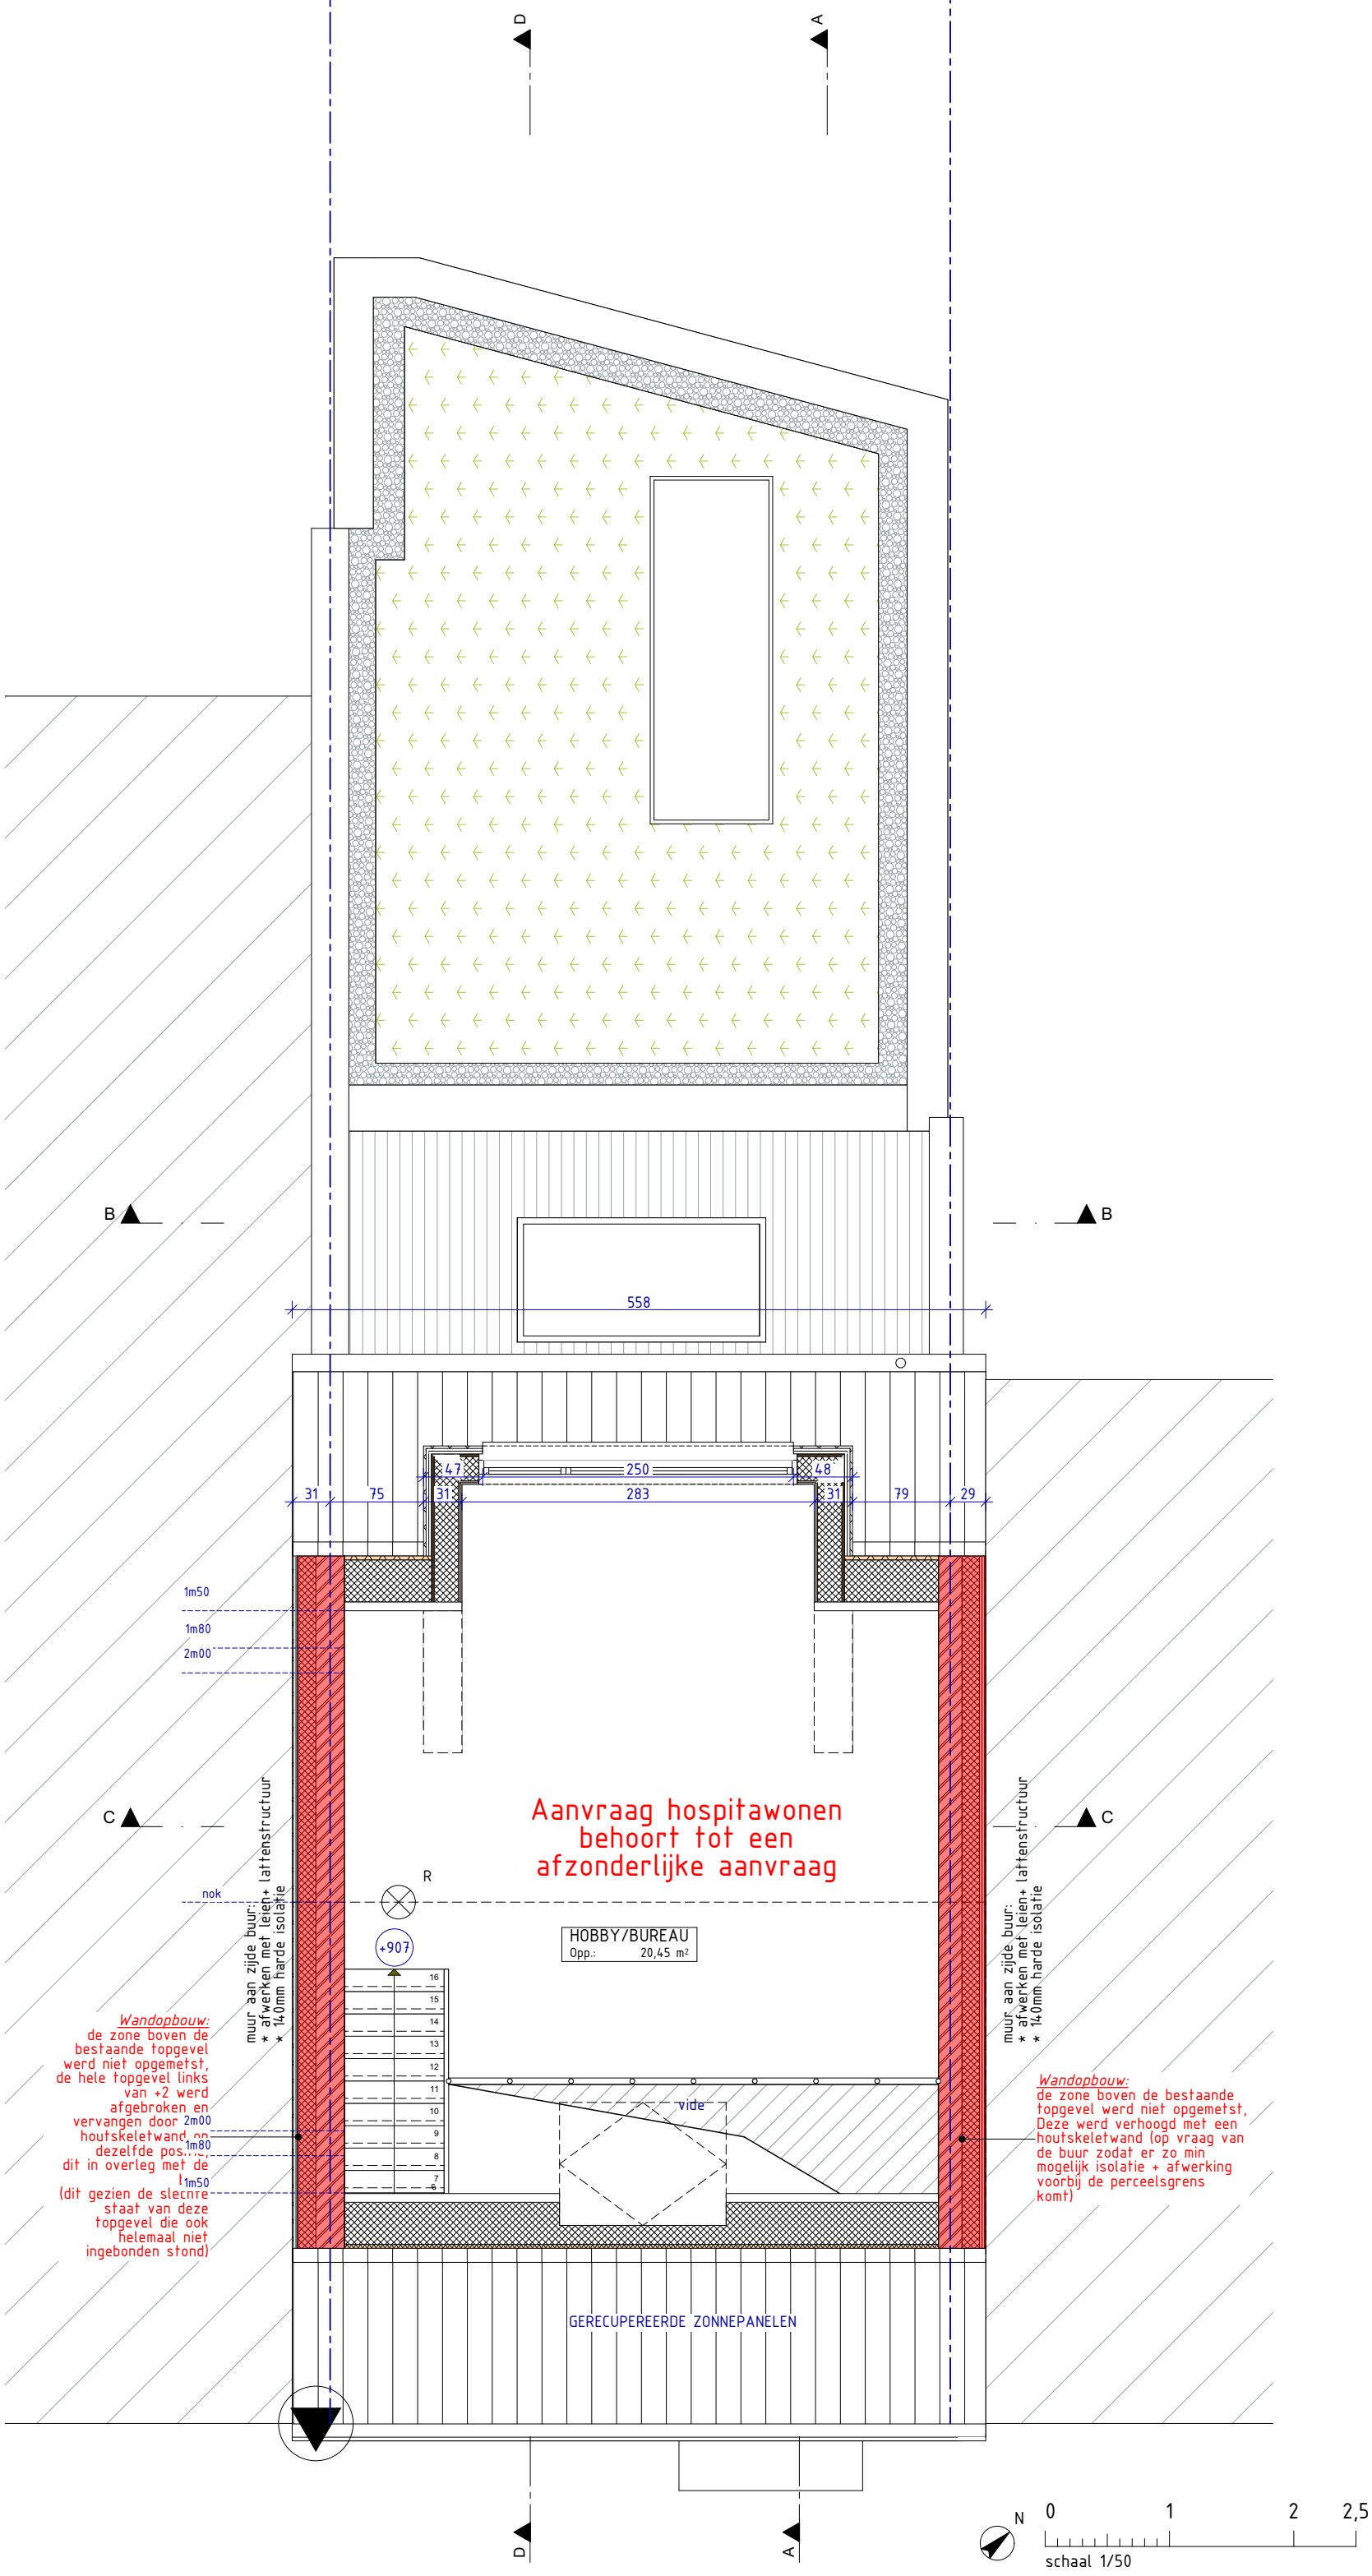

Alle afmetingen dienen voor de uitvoering van de werken ter plaatse door de aannemer te worden gecontroleerd.

OMGEVINGSAANVRAAG	'RA'	REGULARISATIEAANVRAAG	OPDRACHTGEVER: Filip Francois		ARCHITECTENBUREAU CAMPENS bv	
			Adres: 2210 FF		Pastorijstraat 17 9070 Destelbergen +32 (0)9 222 31 87 +32 (0)499 31 18 59	
			A3		J. Vandermeulenstr. 84 – 9050 Gentbrugge 2 afd., sectie B, nr(s)76y6	
			schaal 1:50		Bouwplaats: Kadaster: Contactgeg.:	
			BT = bestaande toestand Mezannine			