


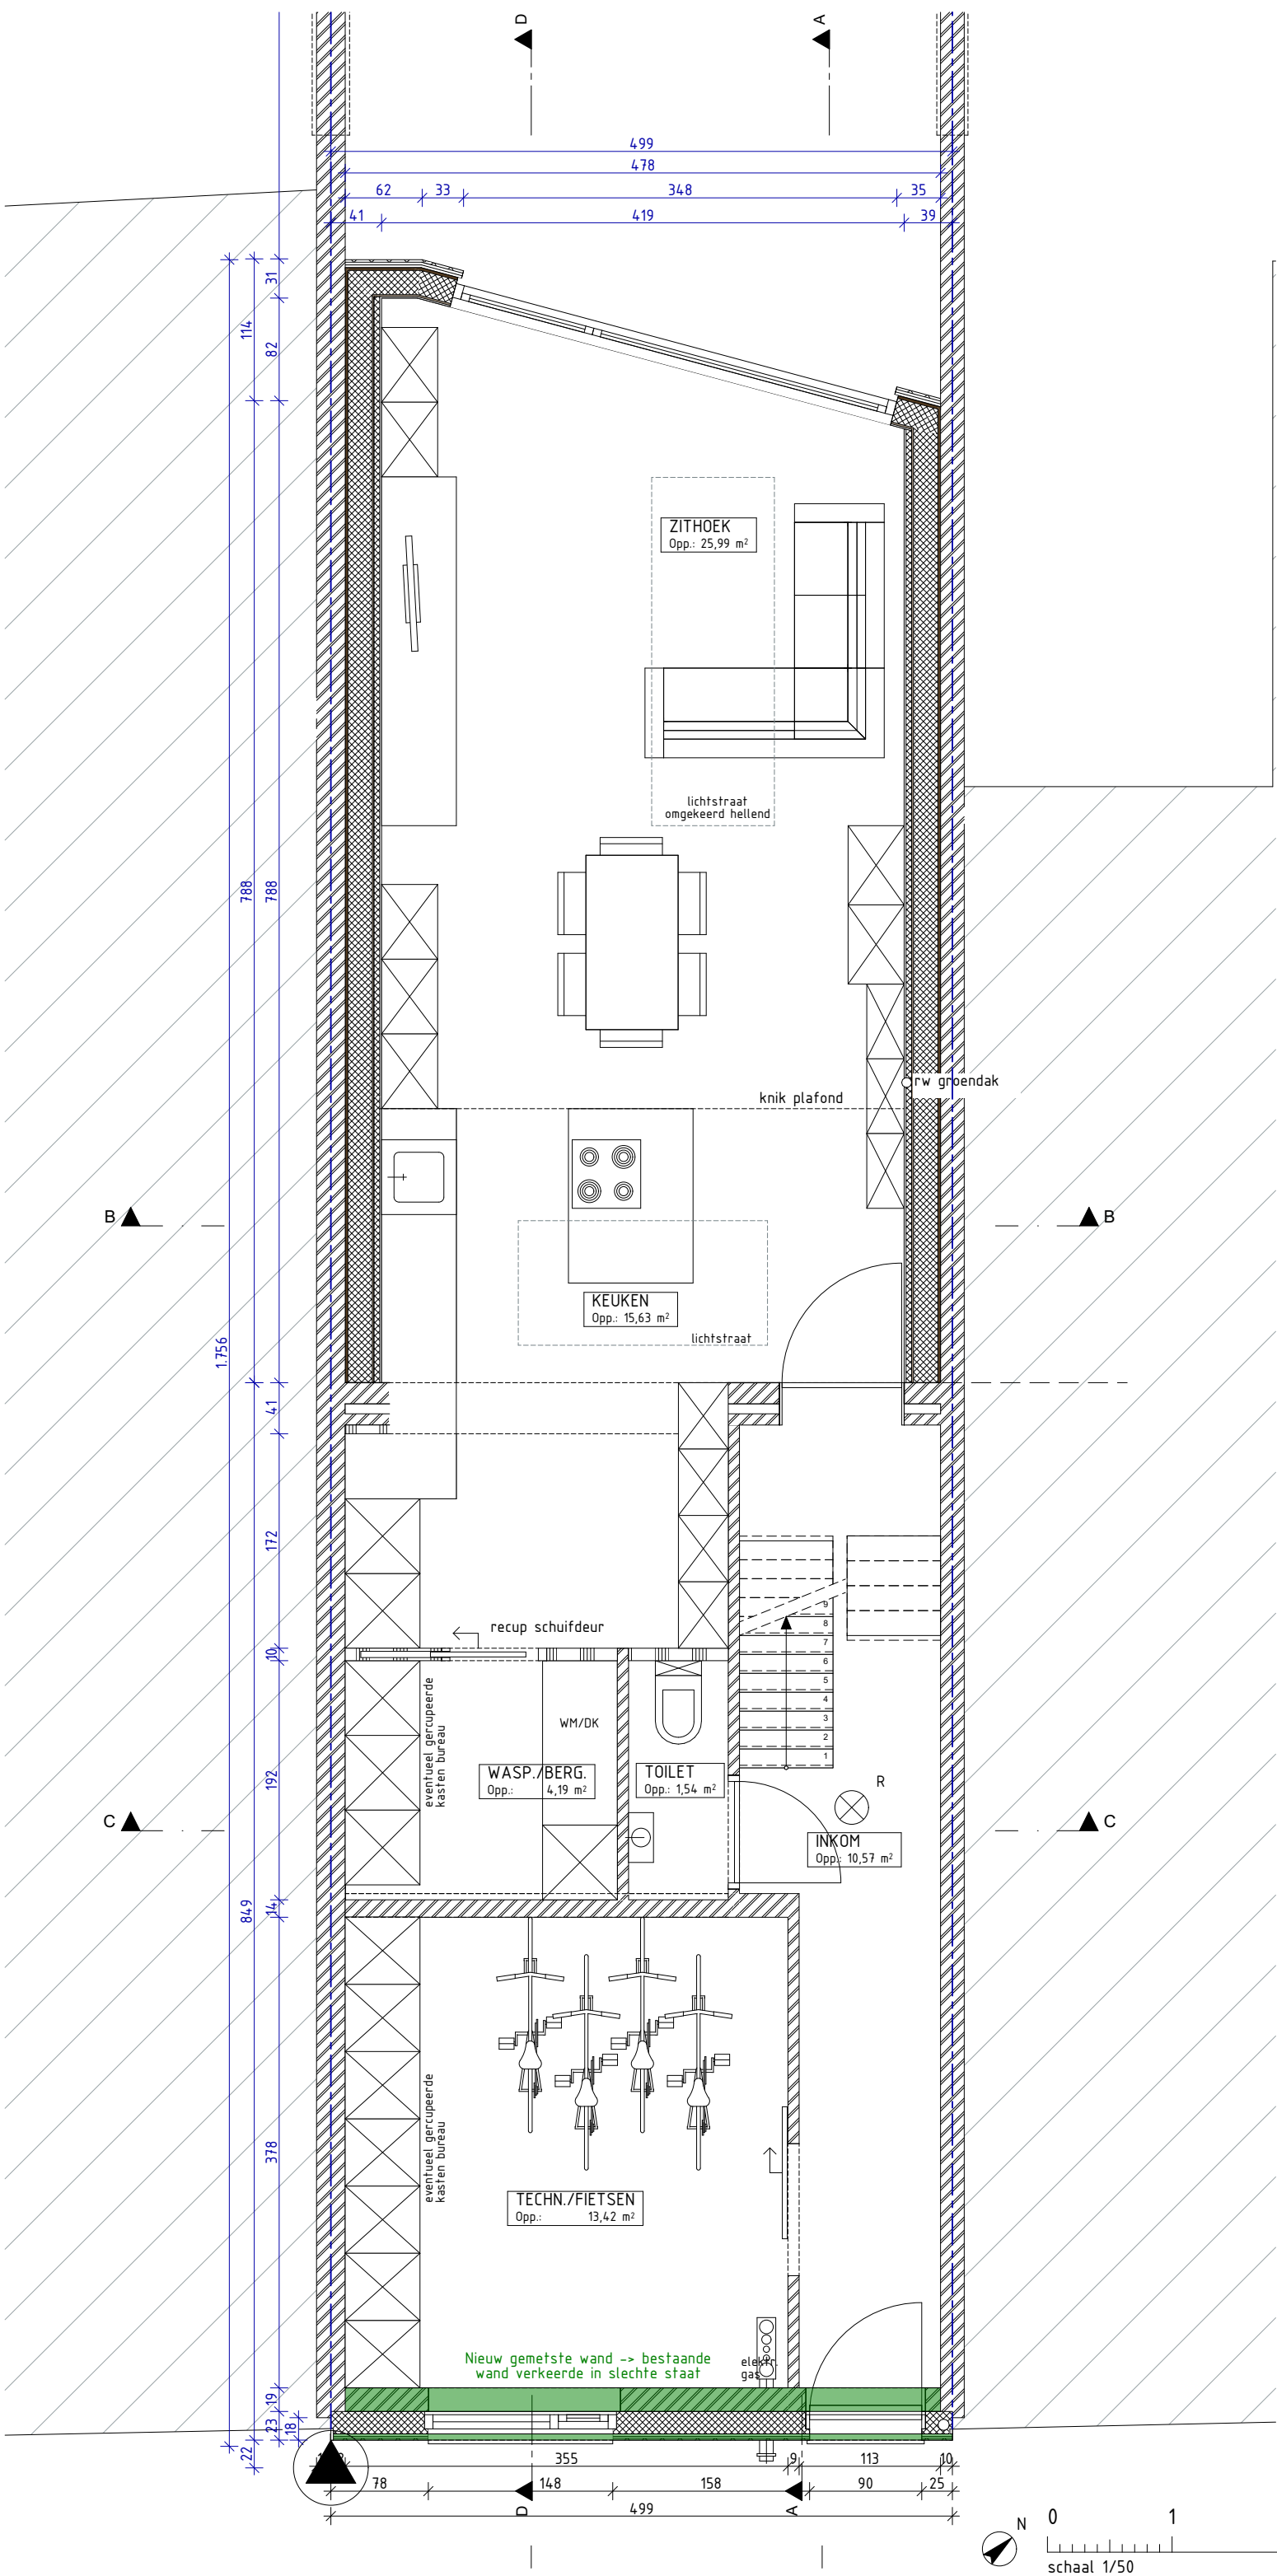

Alle afmetingen dienen voor de uitvoering van de werken ter plaatse door de aannemer te worden gecontroleerd.

UITVOERING		'RA'		OPDRACHTGEVER: Filip Francois		ARCHITECTENBUREAU CAMPENS bv	
Verbouwen v/e ééngezinswoning		2210 FF		Adres:		Pastorijstraat 17	
		A3		Bouwplaats:		9070 Destelbergen	
				Kadastr:		+32 (0)9 222 31 87	
				Contactgeg.:		+32 (0)499 31 18 59	
						BE 0826.387.045	
						RPR Gent	
						info@campens.be	
						www.campens.be	
						J. Vandermeulenstr. 84 - 9050 Gentbrugge	
						2 afd. sectie B, nr(s).76y6	

NT = Nieuwe toestand
Gelijkvloers

