


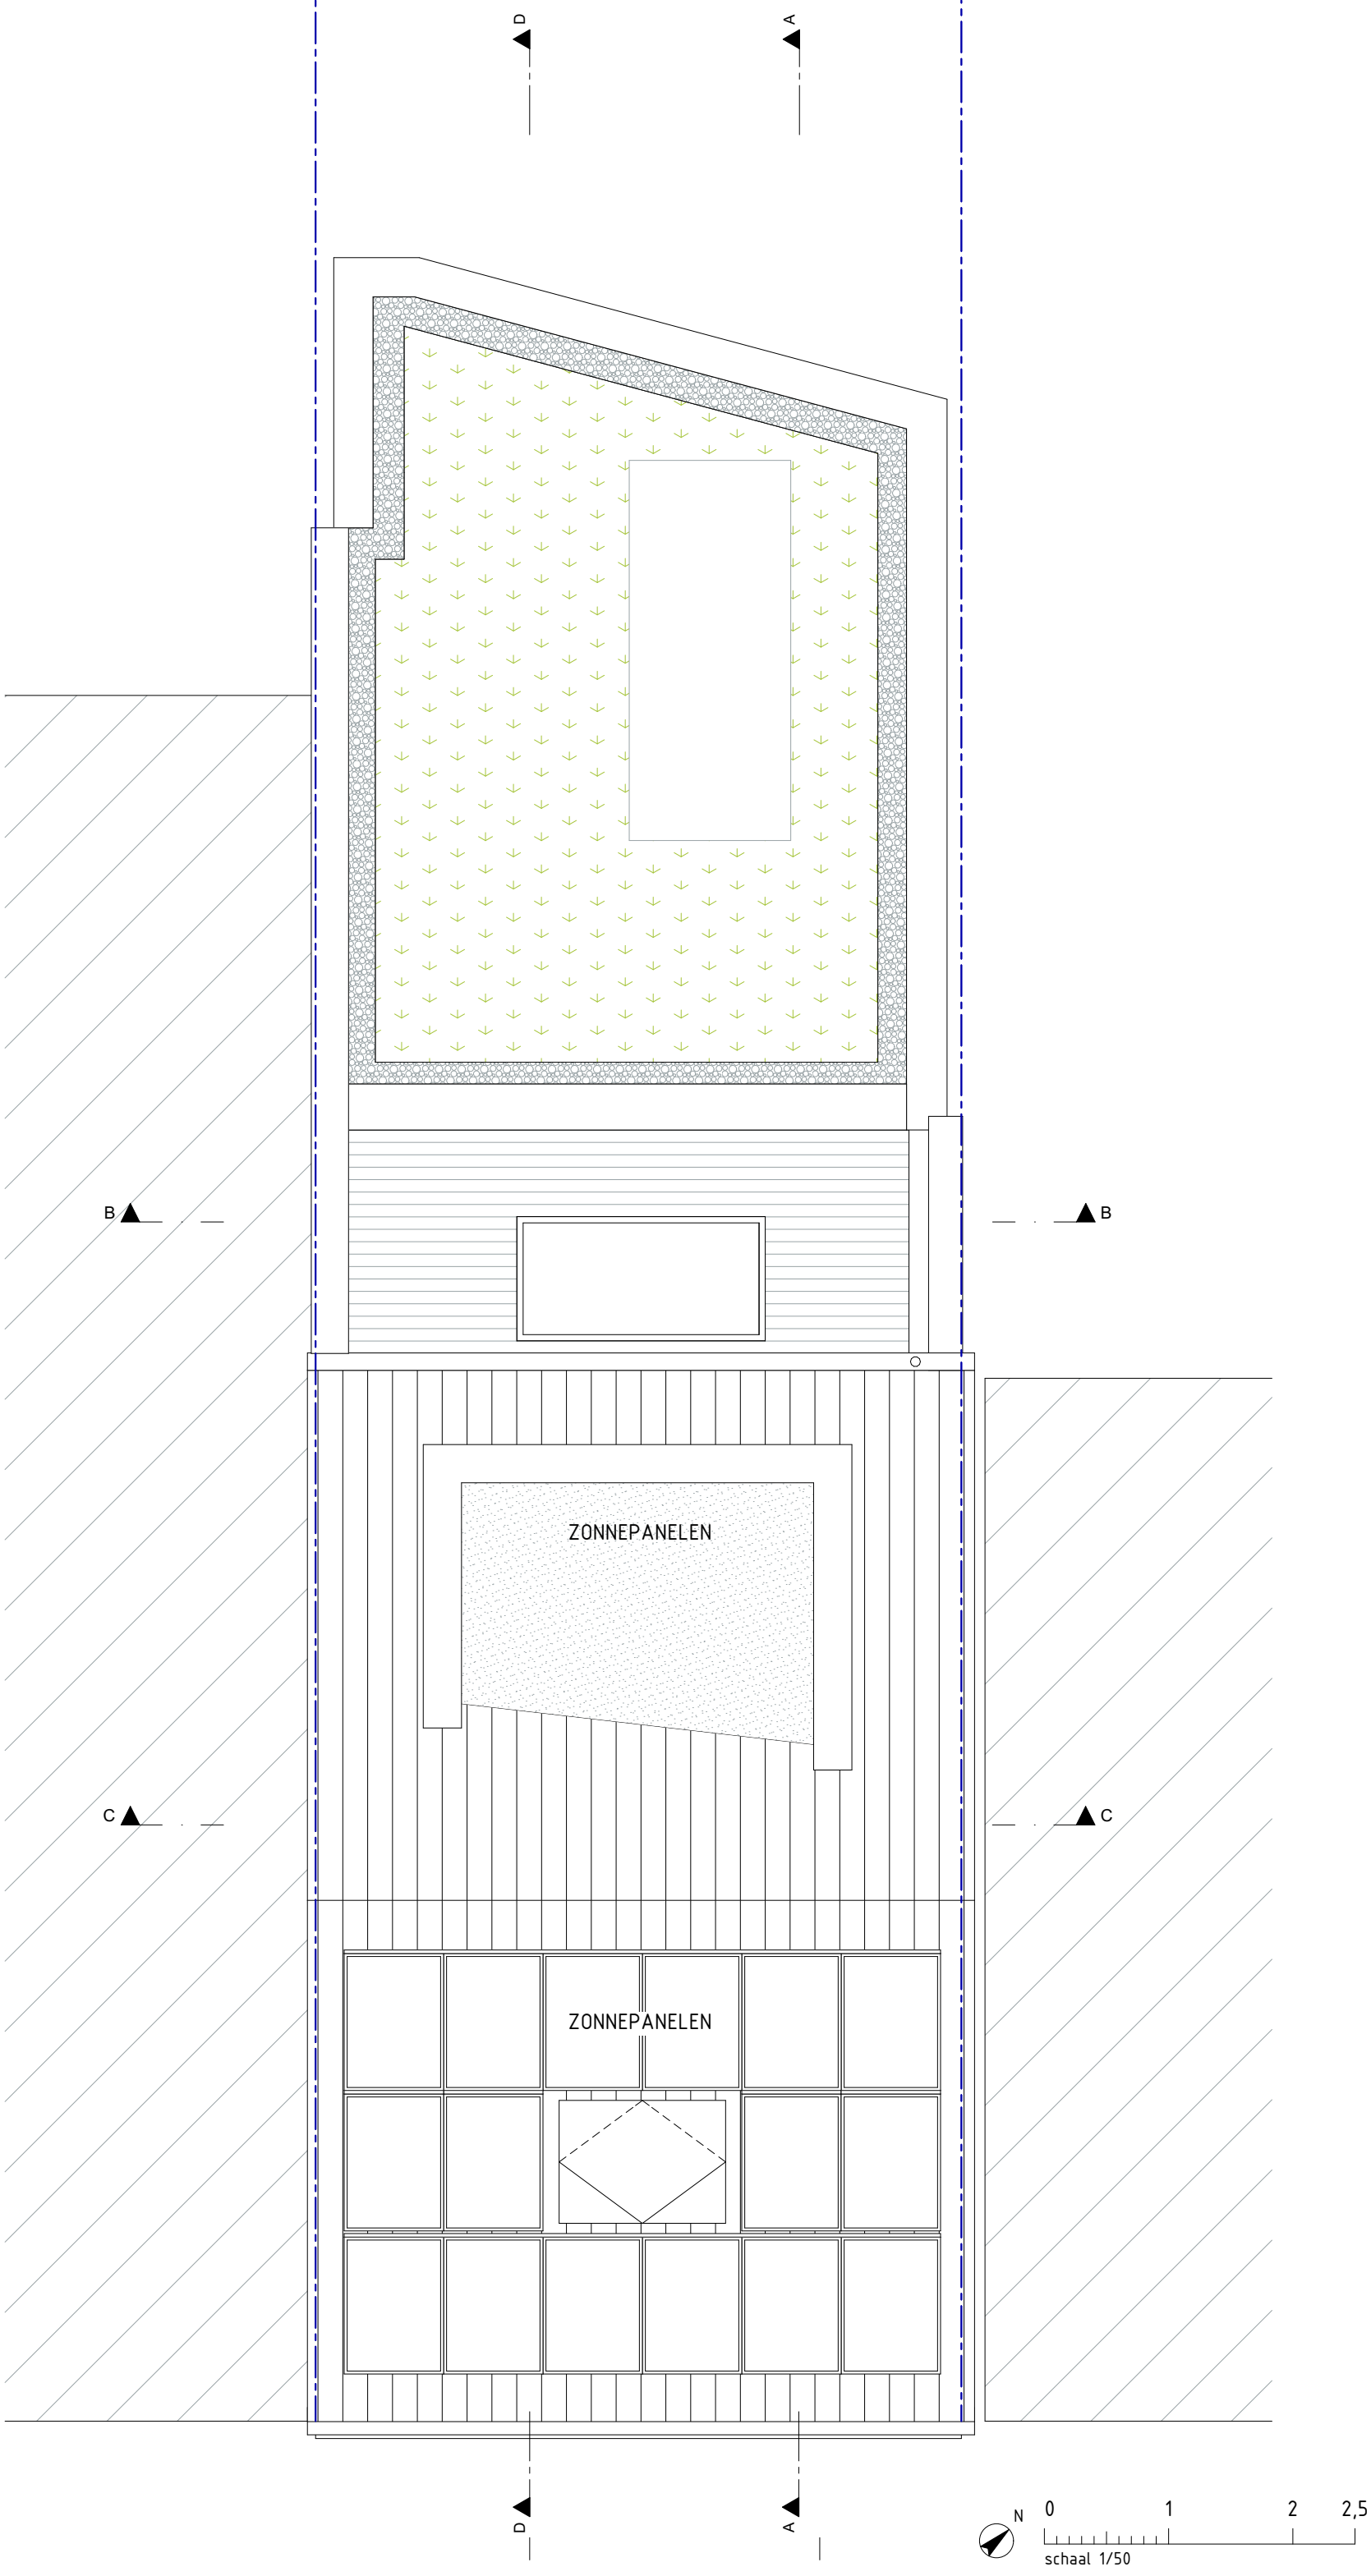

Alle afmetingen dienen voor de uitvoering van de werken ter plaatse door de aannemer te worden gecontroleerd.

UITVOERING		Verbouwen v/e ééngezinswoning	'RA'	2210 FF	16/06/2026	OPDRACHTGEVER: Filip Francois Adres: Bouwplaats: Kadastrer: Contactgeg.:	ARCHITECTENBUREAU CAMPENS bv Pastorijstraat 17 9070 Destelbergen +32 (0)9 222 31 87 +32 (0)499 31 18 59	info@campens.be www.campens.be BE 0826.387.045 RPR Gent
NT = Nieuwe toestand Dakenplan				A3	schaal 1:50	J. Vandermeulenstr. 84 - 9050 Gentbrugge 2 afd, sectie B, nr(s).76y6		