


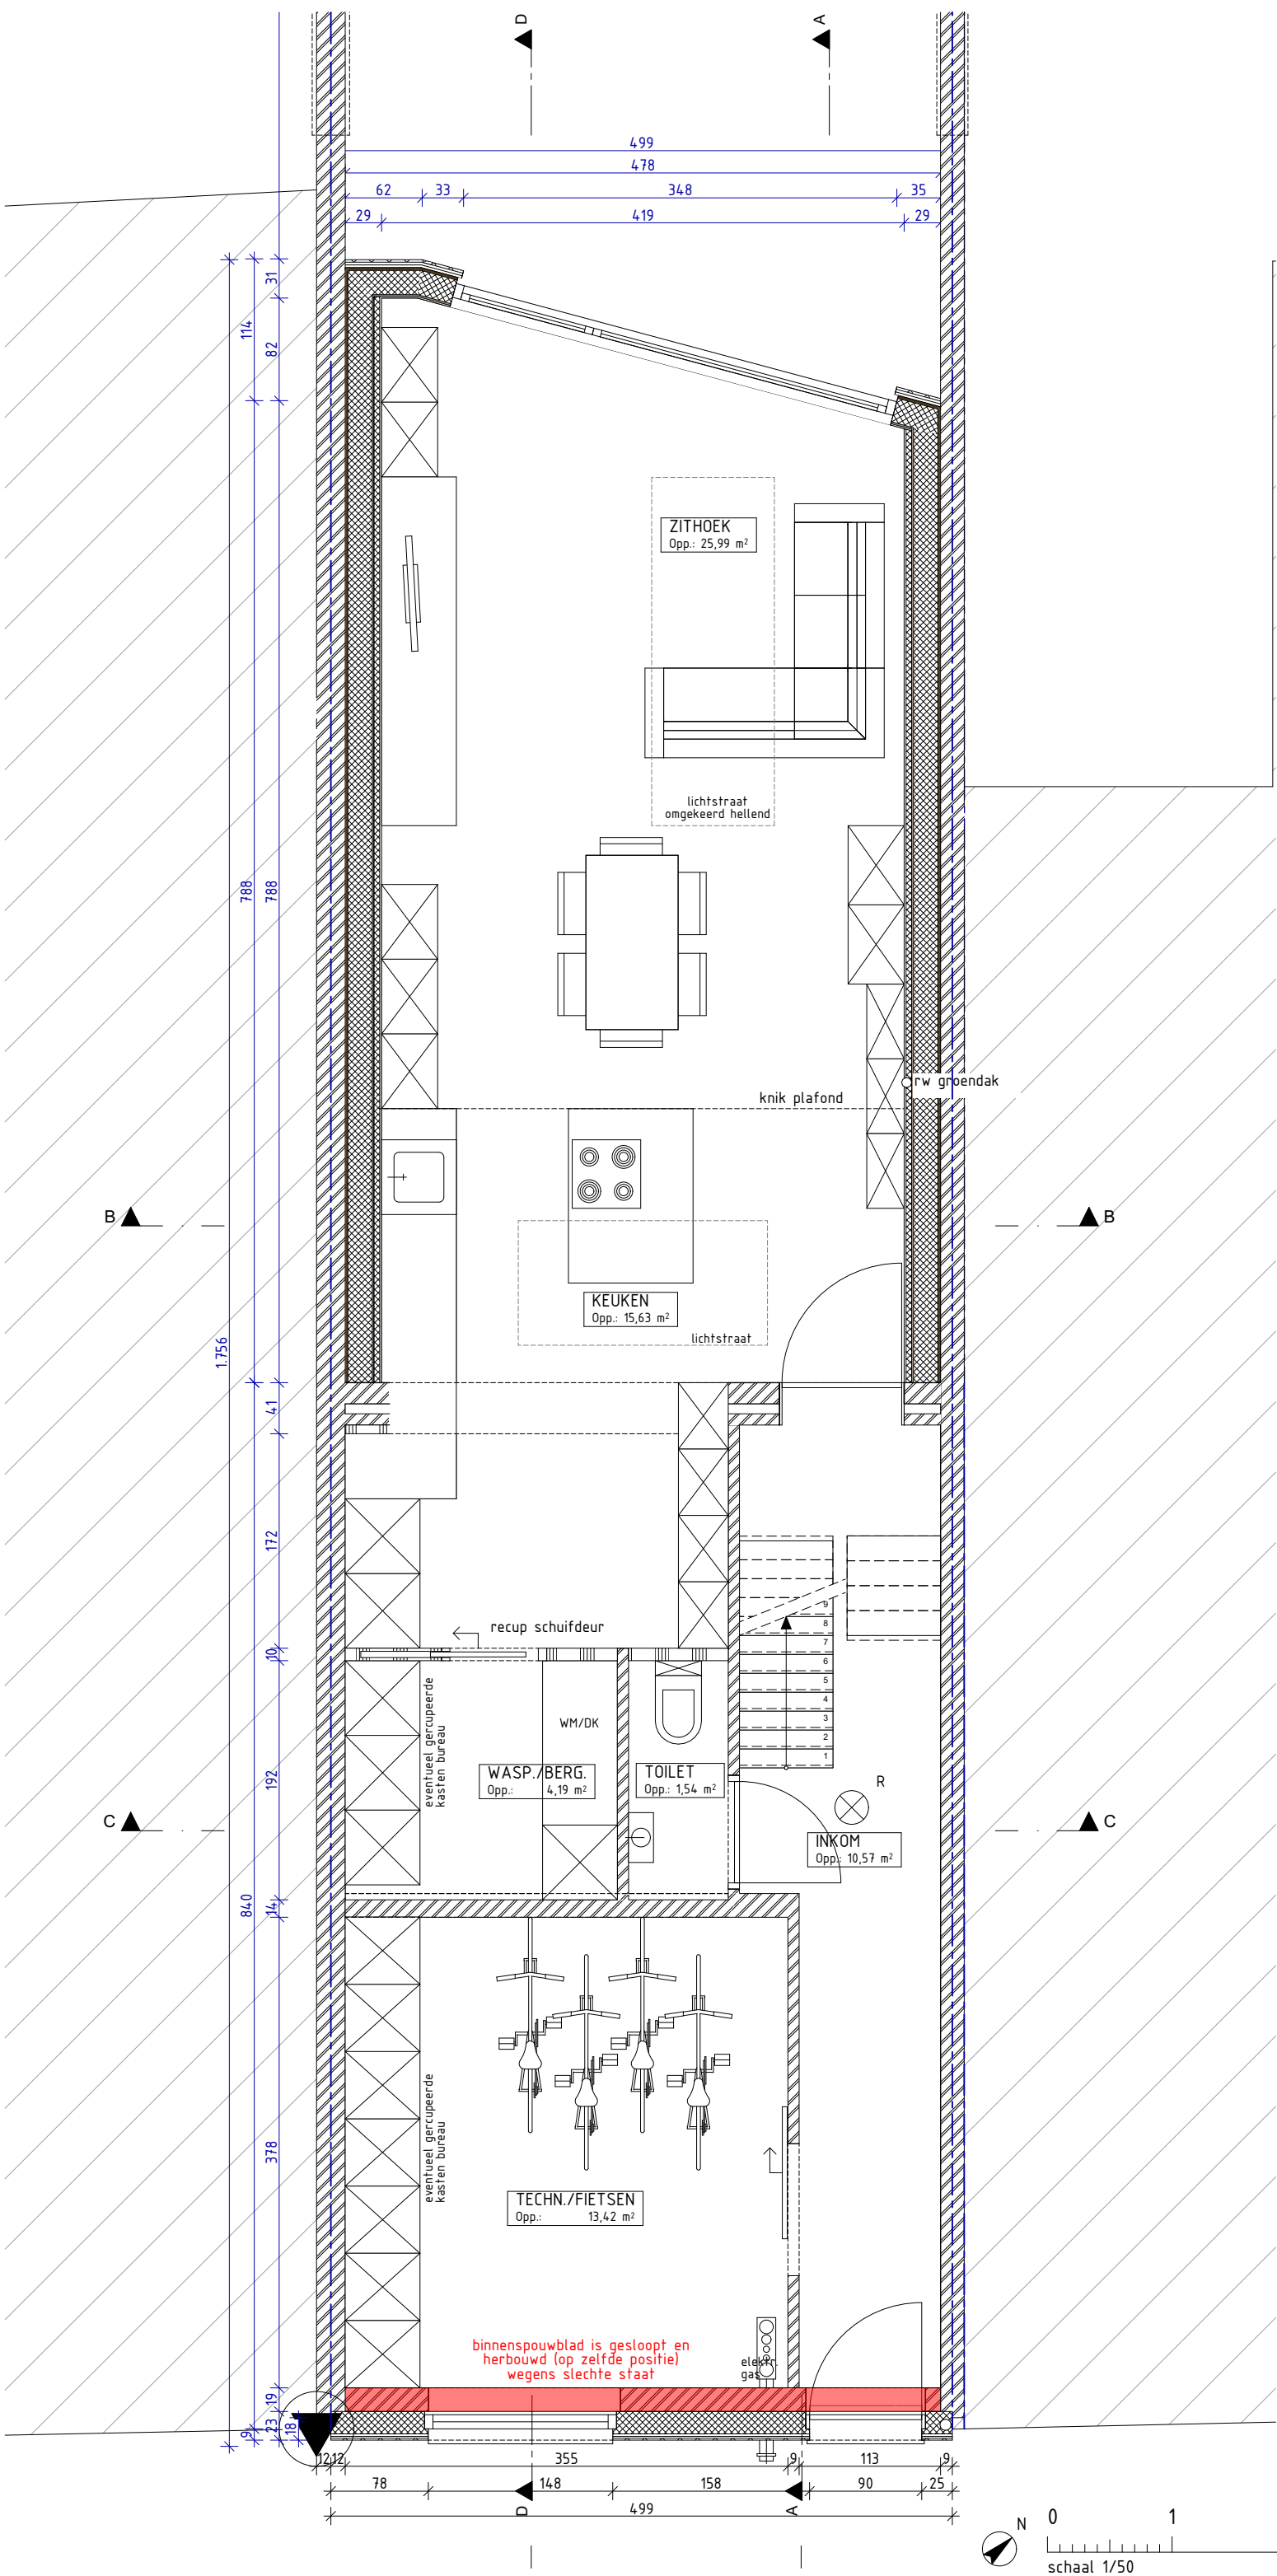

Alle afmetingen dienen voor de uitvoering van de werken ter plaatse door de aannemer te worden gecontroleerd.

OMGEVINGSAAVRAAG	'RA'	REGULARISATIEAANVRAAG	OPDRACHTGEVER: Filip Francois			ARCHITECTENBUREAU CAMPENS bv					
			Aдрес: 2210 FF			Pastorijstraat 17					
			16/06/2026			9070 Destelbergen					
			2210 FF			+32 (0)9 222 31 87					
BT = bestaande toestand Gelijkvloers			A3	schaal 1:50	Bouwplaats: J. Vandermeulenstr. 84 - 9050 Gentbrugge			www.campens.be			
					Kadaster: 2 afd., sectie B, nr(s).76y6			BE 0826387.045			
					Contactfgeg.:			RPR Gent			
									ARCHITECTENBUREAU CAMPENS		