


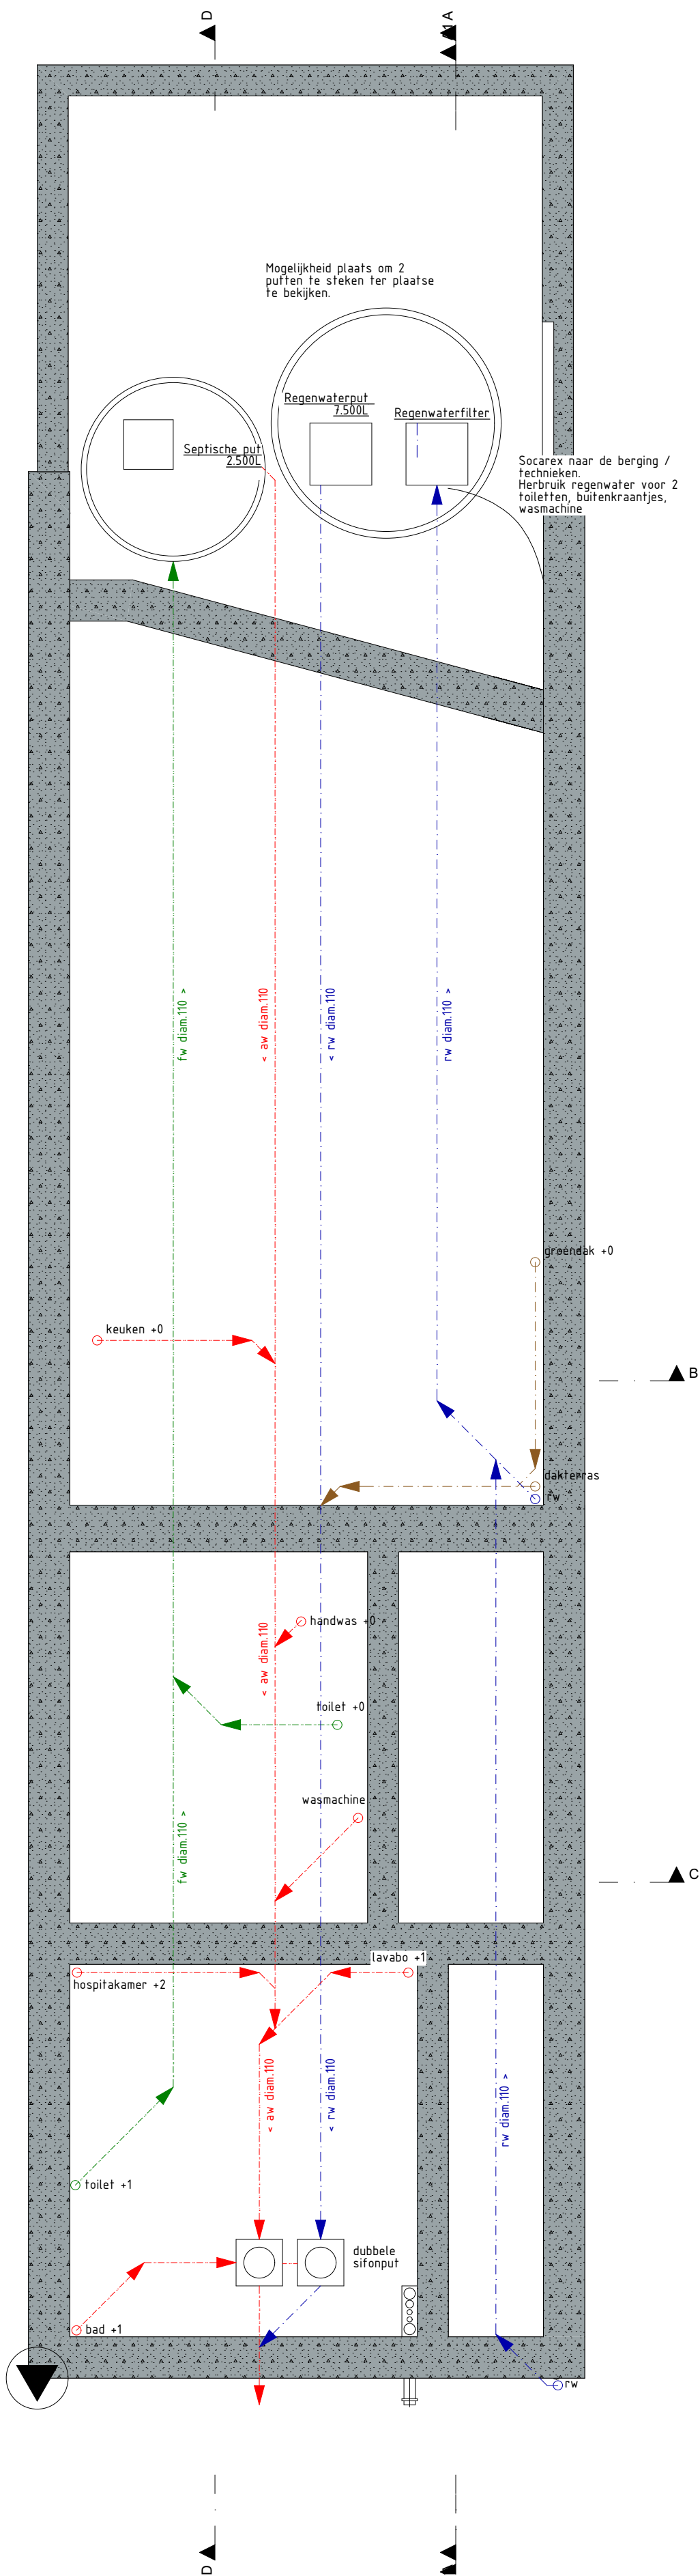

Alle afmetingen dienen voor de uitvoering van de werken ter plaatse door de aannemer te worden gecontroleerd.

UITVOERING Verbouwen v/e ééngezinswoning	'RA'	2210 FF	16/06/2026	OPDRACHTGEVER: Filip Francois Adres: J. Vandermeulenstr. 84 - 9050 Gentbrugge	ARCHITECTENBUREAU CAMPENS bv Pastorijstraat 17 info@campens.be	ARCHITECTENBUREAU CAMPENS
			schaal 1:50	Bouwplaats: J. Vandermeulenstr. 84 - 9050 Gentbrugge Kadastrer: 2 afd., sectie B, nr(s).76y6 Contactgeg: +32 (0)499 31 18 59	9070 Destelbergen +32 (0)19 222 31 87 +32 (0)499 31 18 59 www.campens.be BE 0826.387.045 RPR Gent	
NT = Nieuwe toestand						
Fundering						

