


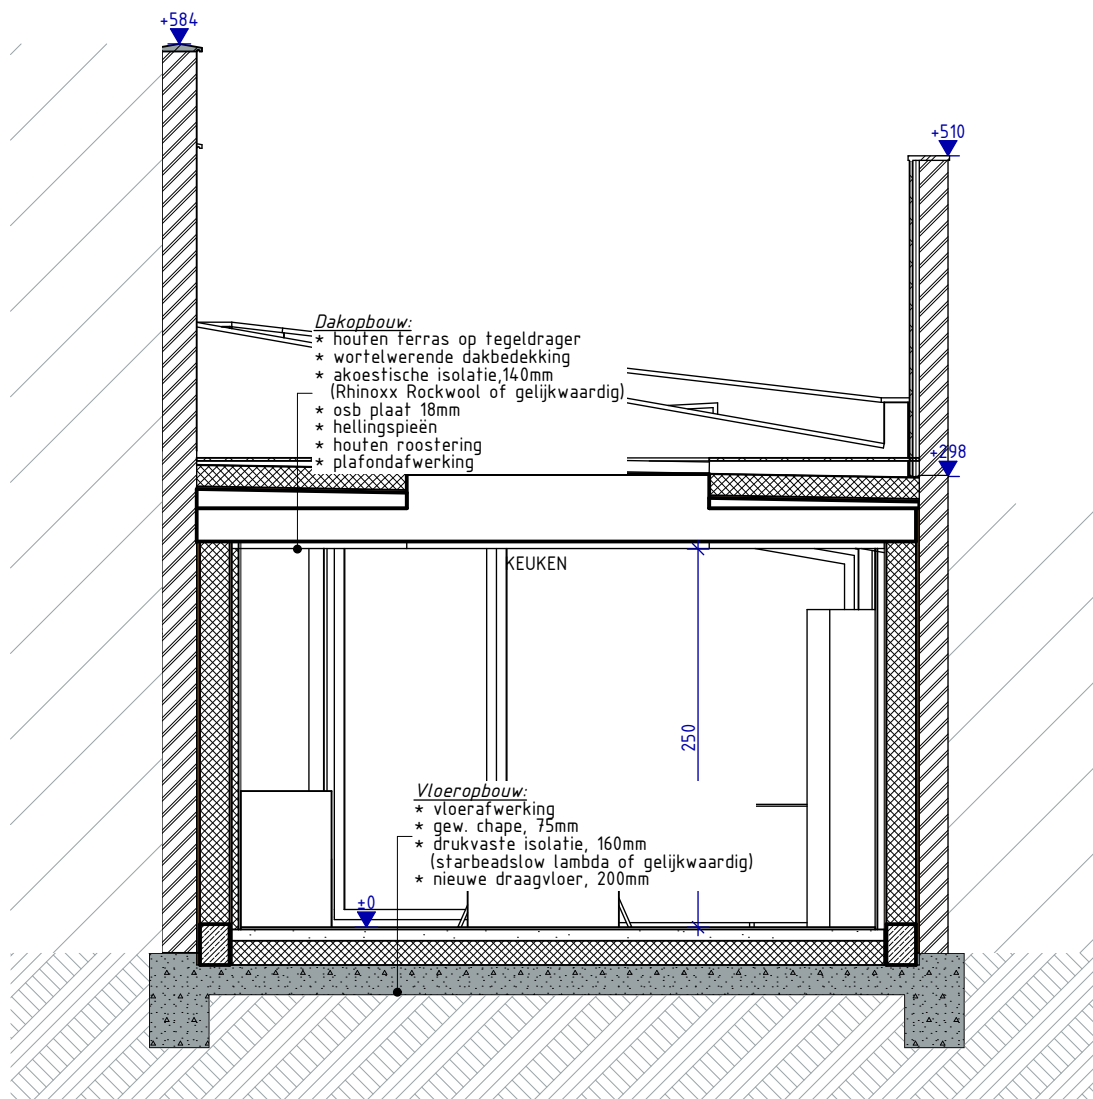

Alle afmetingen dienen voor de uitvoering van de werken ter plaatse door de aannemer te worden gecontroleerd.

OMGEVINGSAANVRAAG REGULARISATIEAANVRAAG VT = VERGUNDE TOESTAND Doorsnede B-B	'RA'	2210 FF	OPDRACHTG.: Filip Francois Bouwplaats: J. Vandermeulenstr. 84 - Gentbrugge Contactgeg.:	ARCHITECTENBUREAU CAMPENS bv Pastorijsstraat 17 9070 Desselbergen +32 (0)9 222 31 87 +32 (0)499 31 18 59 info@campens.be www.campens.be BE 0826.387.045 RPR Gent	ARCHITECTENBUREAU  CAMPENS
		16/06/2026 schaal 1:50 A4			