


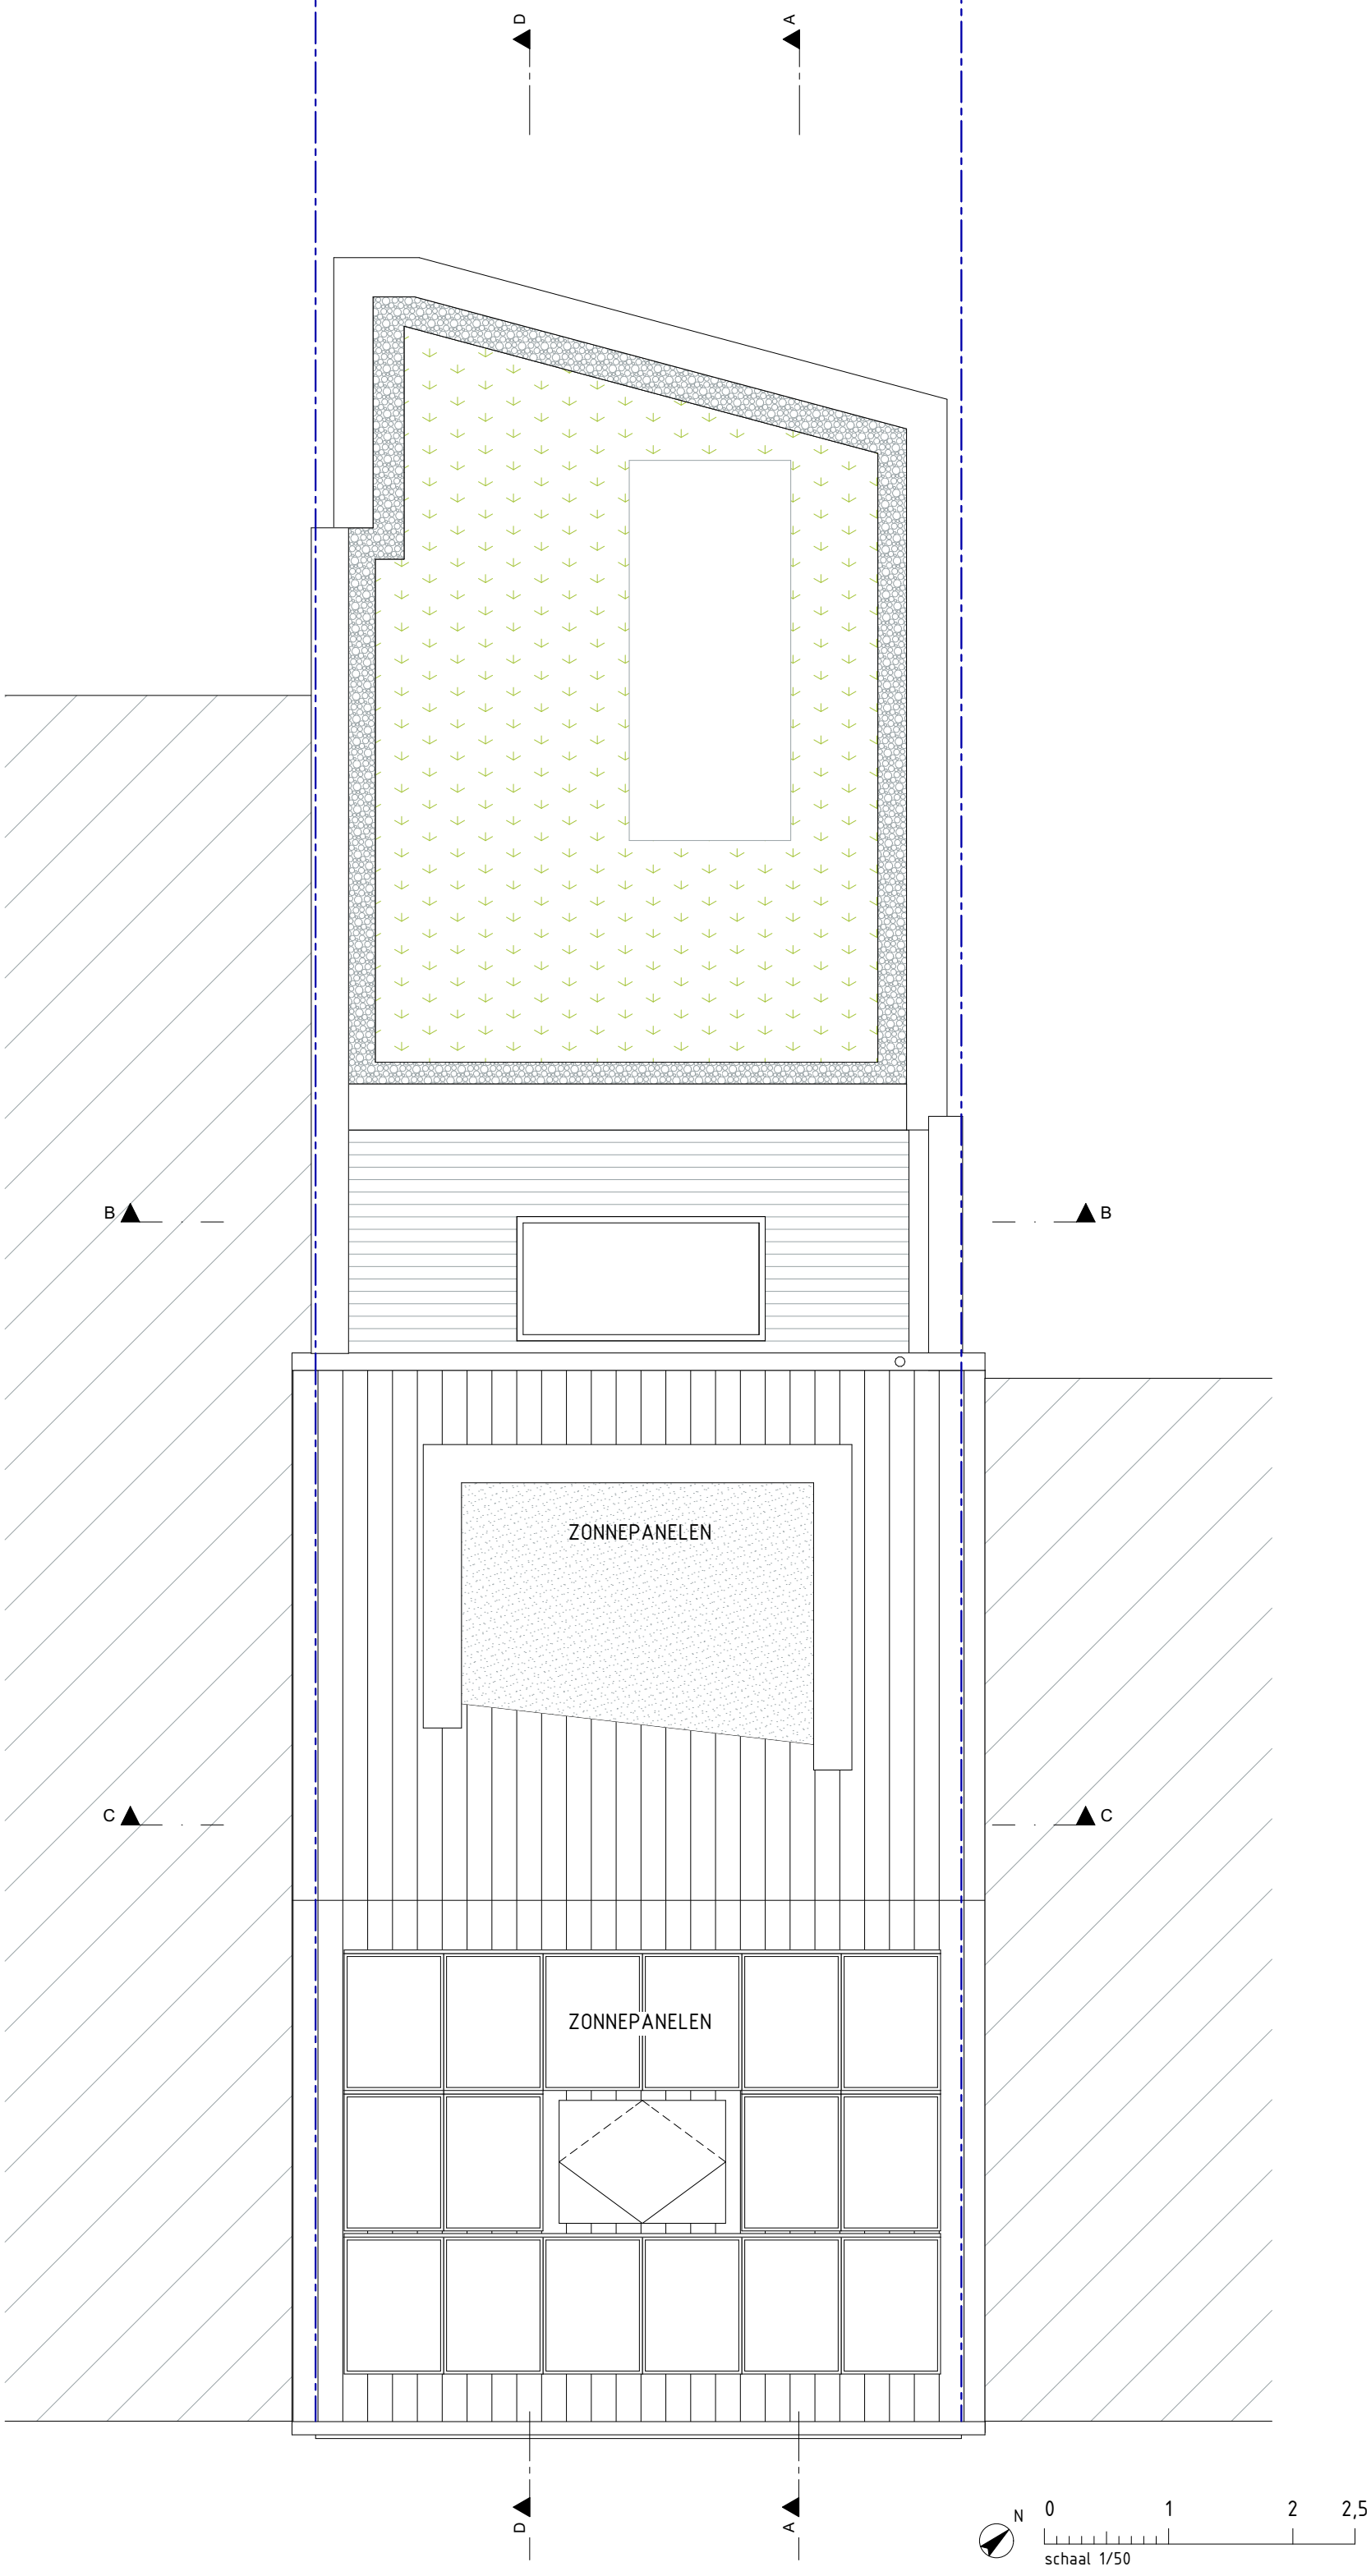

Alle afmetingen dienen voor de uitvoering van de werken ter plaatse door de aannemer te worden gecontroleerd.

OMGEVINGSAANVRAAG		REGULARISATIEAANVRAAG		'RA'		2210 FF	16/06/2026	OPDRACHTGEVER: Filip Francois		ARCHITECTENBUREAU CAMPENS bv	
BT = bestaande toestand Dakenplan		A3				schaal 1:50		Adres:		Pastorijstraat 17	
								Bouwplaats:		9070 Destelbergen	
								Kadaster:		+32 (0)9 222 31 87	
								Contactgeg.:		+32 (0)499 31 18 59	
								J. Vandermeulenstr. 84 - 9050 Gentbrugge		info@campens.be	
								2 afd, sectie B, nr(s).76y6		www.campens.be	
										BE 0826387.045	
										RPR Gent	