


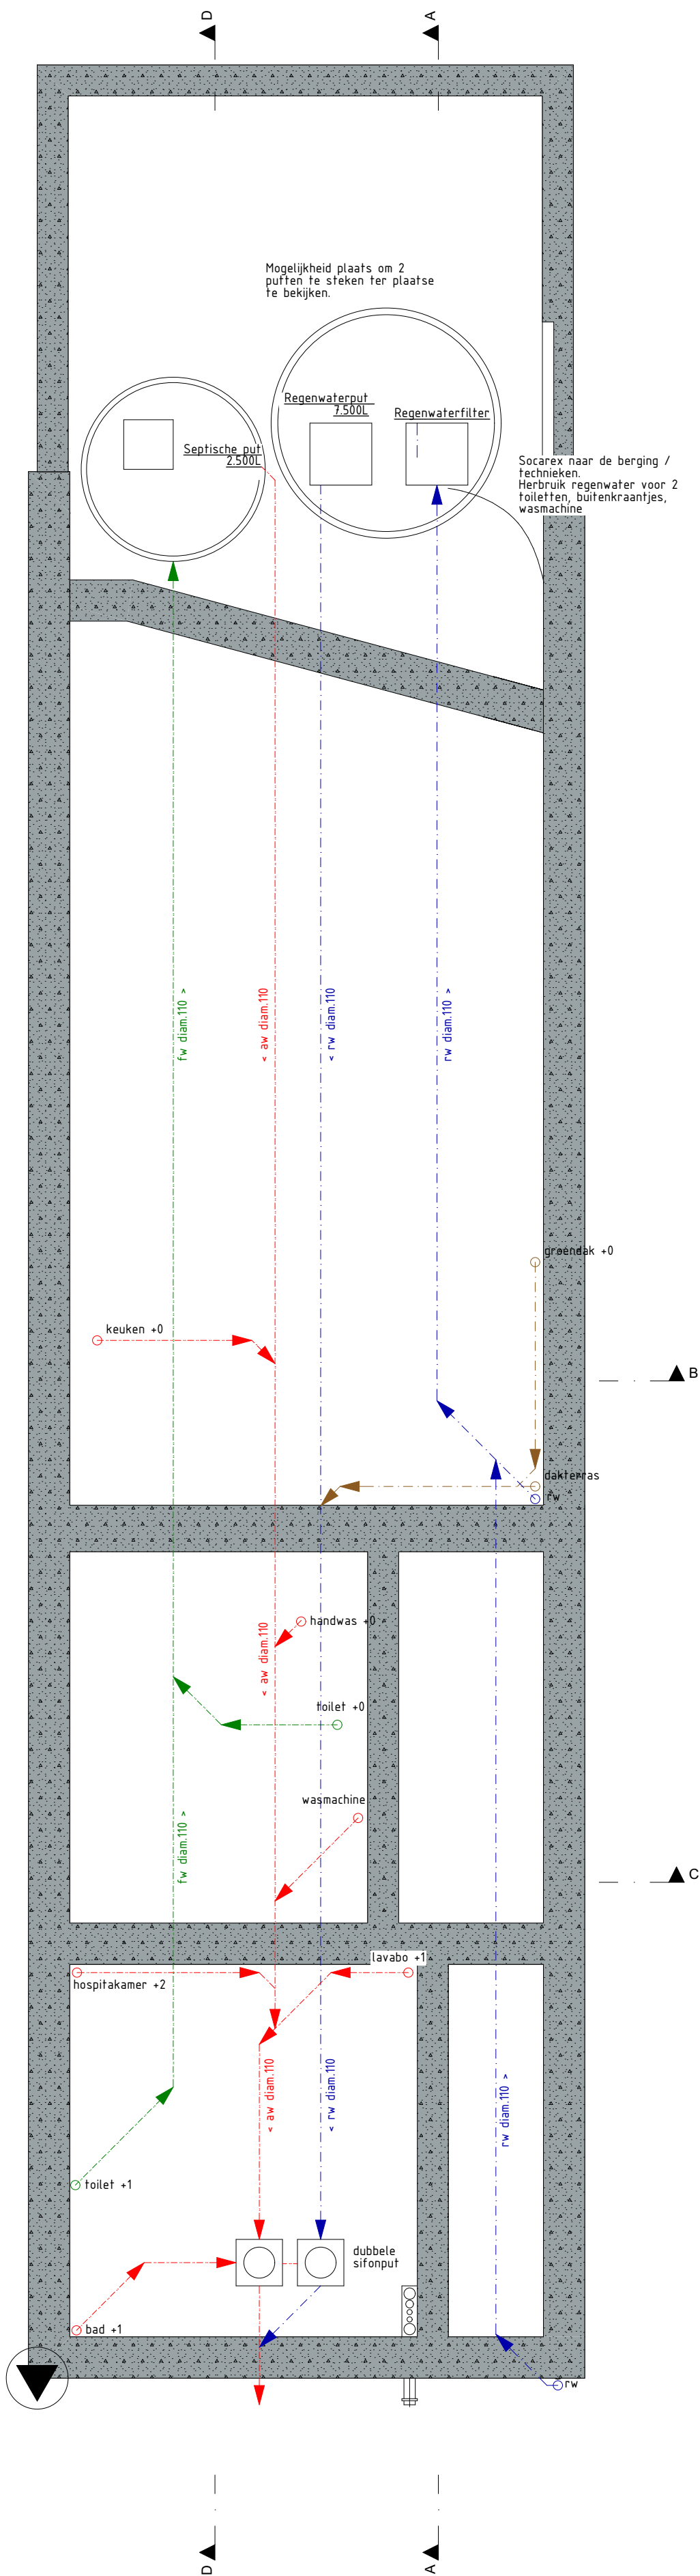

Alle afmetingen dienen voor de uitvoering van de werken ter plaatse door de aannemer te worden gecontroleerd.

OMGEVINGSAANVRAAG REGULARISATIEAANVRAAG		'RA'	2210 FF	16/06/2026	OPDRACHTGEVER: Filip Francois Adres: J. Vandermeulenstr. 84 - 9050 Gentbrugge		ARCHITECTENBUREAU CAMPENS bv Pastorijstraat 17 9070 Desselbergen +32 (0)9 222 31 87 +32 (0)499 31 18 59		ARCHITECTENBUREAU CAMPENS		
BT = bestaande toestand			schaal 1:50			Bouwplaats: 2 afd., sectie B, nr(s).76y6		info@campens.be www.campens.be BE 0826.367.045 RPR Gent			
Fundering						Kadaster: Contactgeg.:					

