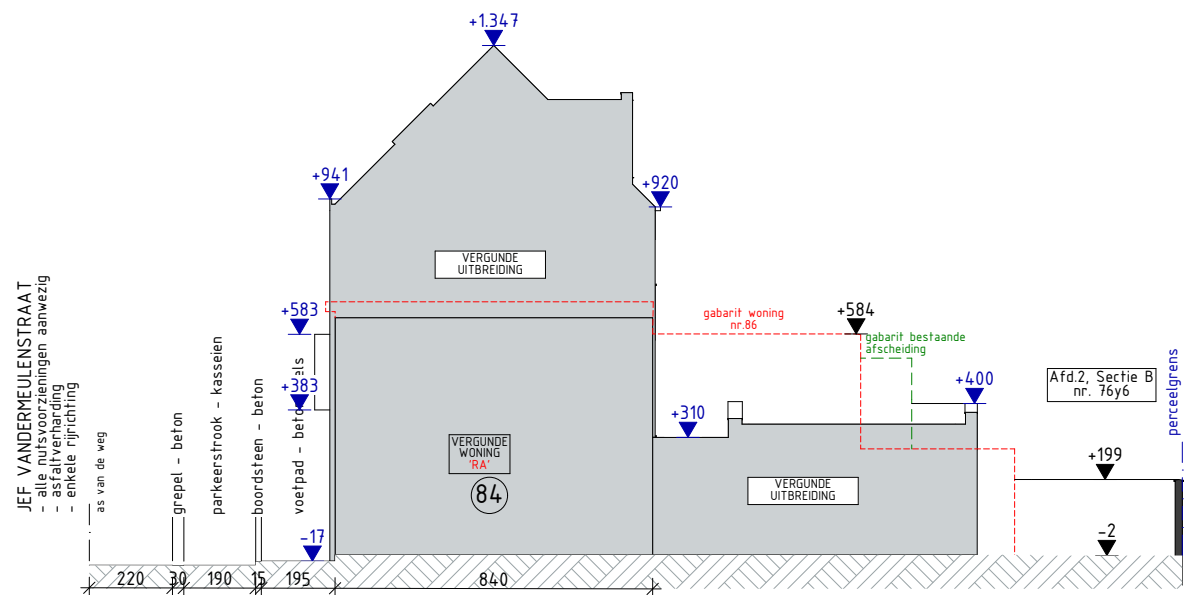


Alle afmetingen dienen voor de uitvoering van de werken ter plaatse door de aannemer te worden gecontroleerd.

|                                                   |             |              |            |   |   |   |
|---------------------------------------------------|-------------|--------------|------------|---|---|---|
| <b>OMGEVINGSAANVRAAG</b><br>REGULARISATIEAANVRAAG | <b>'RA'</b> | 2210 FF      | 16/06/2026 | OPDRACHTGEVER: Filip Francois<br>Adres:<br>Bouwplaats: J. Vandermeulenstr. 84 - 9050 Gentbrugge<br>Kadaster: 2 afd., sectie B, nr(s).76y6<br>Contactgeg: | ARCHITECTENBUREAU CAMPENS bv<br>Pastorijstraat 17<br>9070 Destelbergen<br>+32 (0)9 222 31 87<br>+32 (0)499 31 18 59<br>info@campens.be<br>www.campens.be<br>BE 0826.387.045<br>RPR Gent | ARCHITECTENBUREAU<br><br>CAMPENS |
| BT = bestaande toestand<br>Terreinprofiel L.      | A4          | schaal 1:200 |            |   |   |   |