


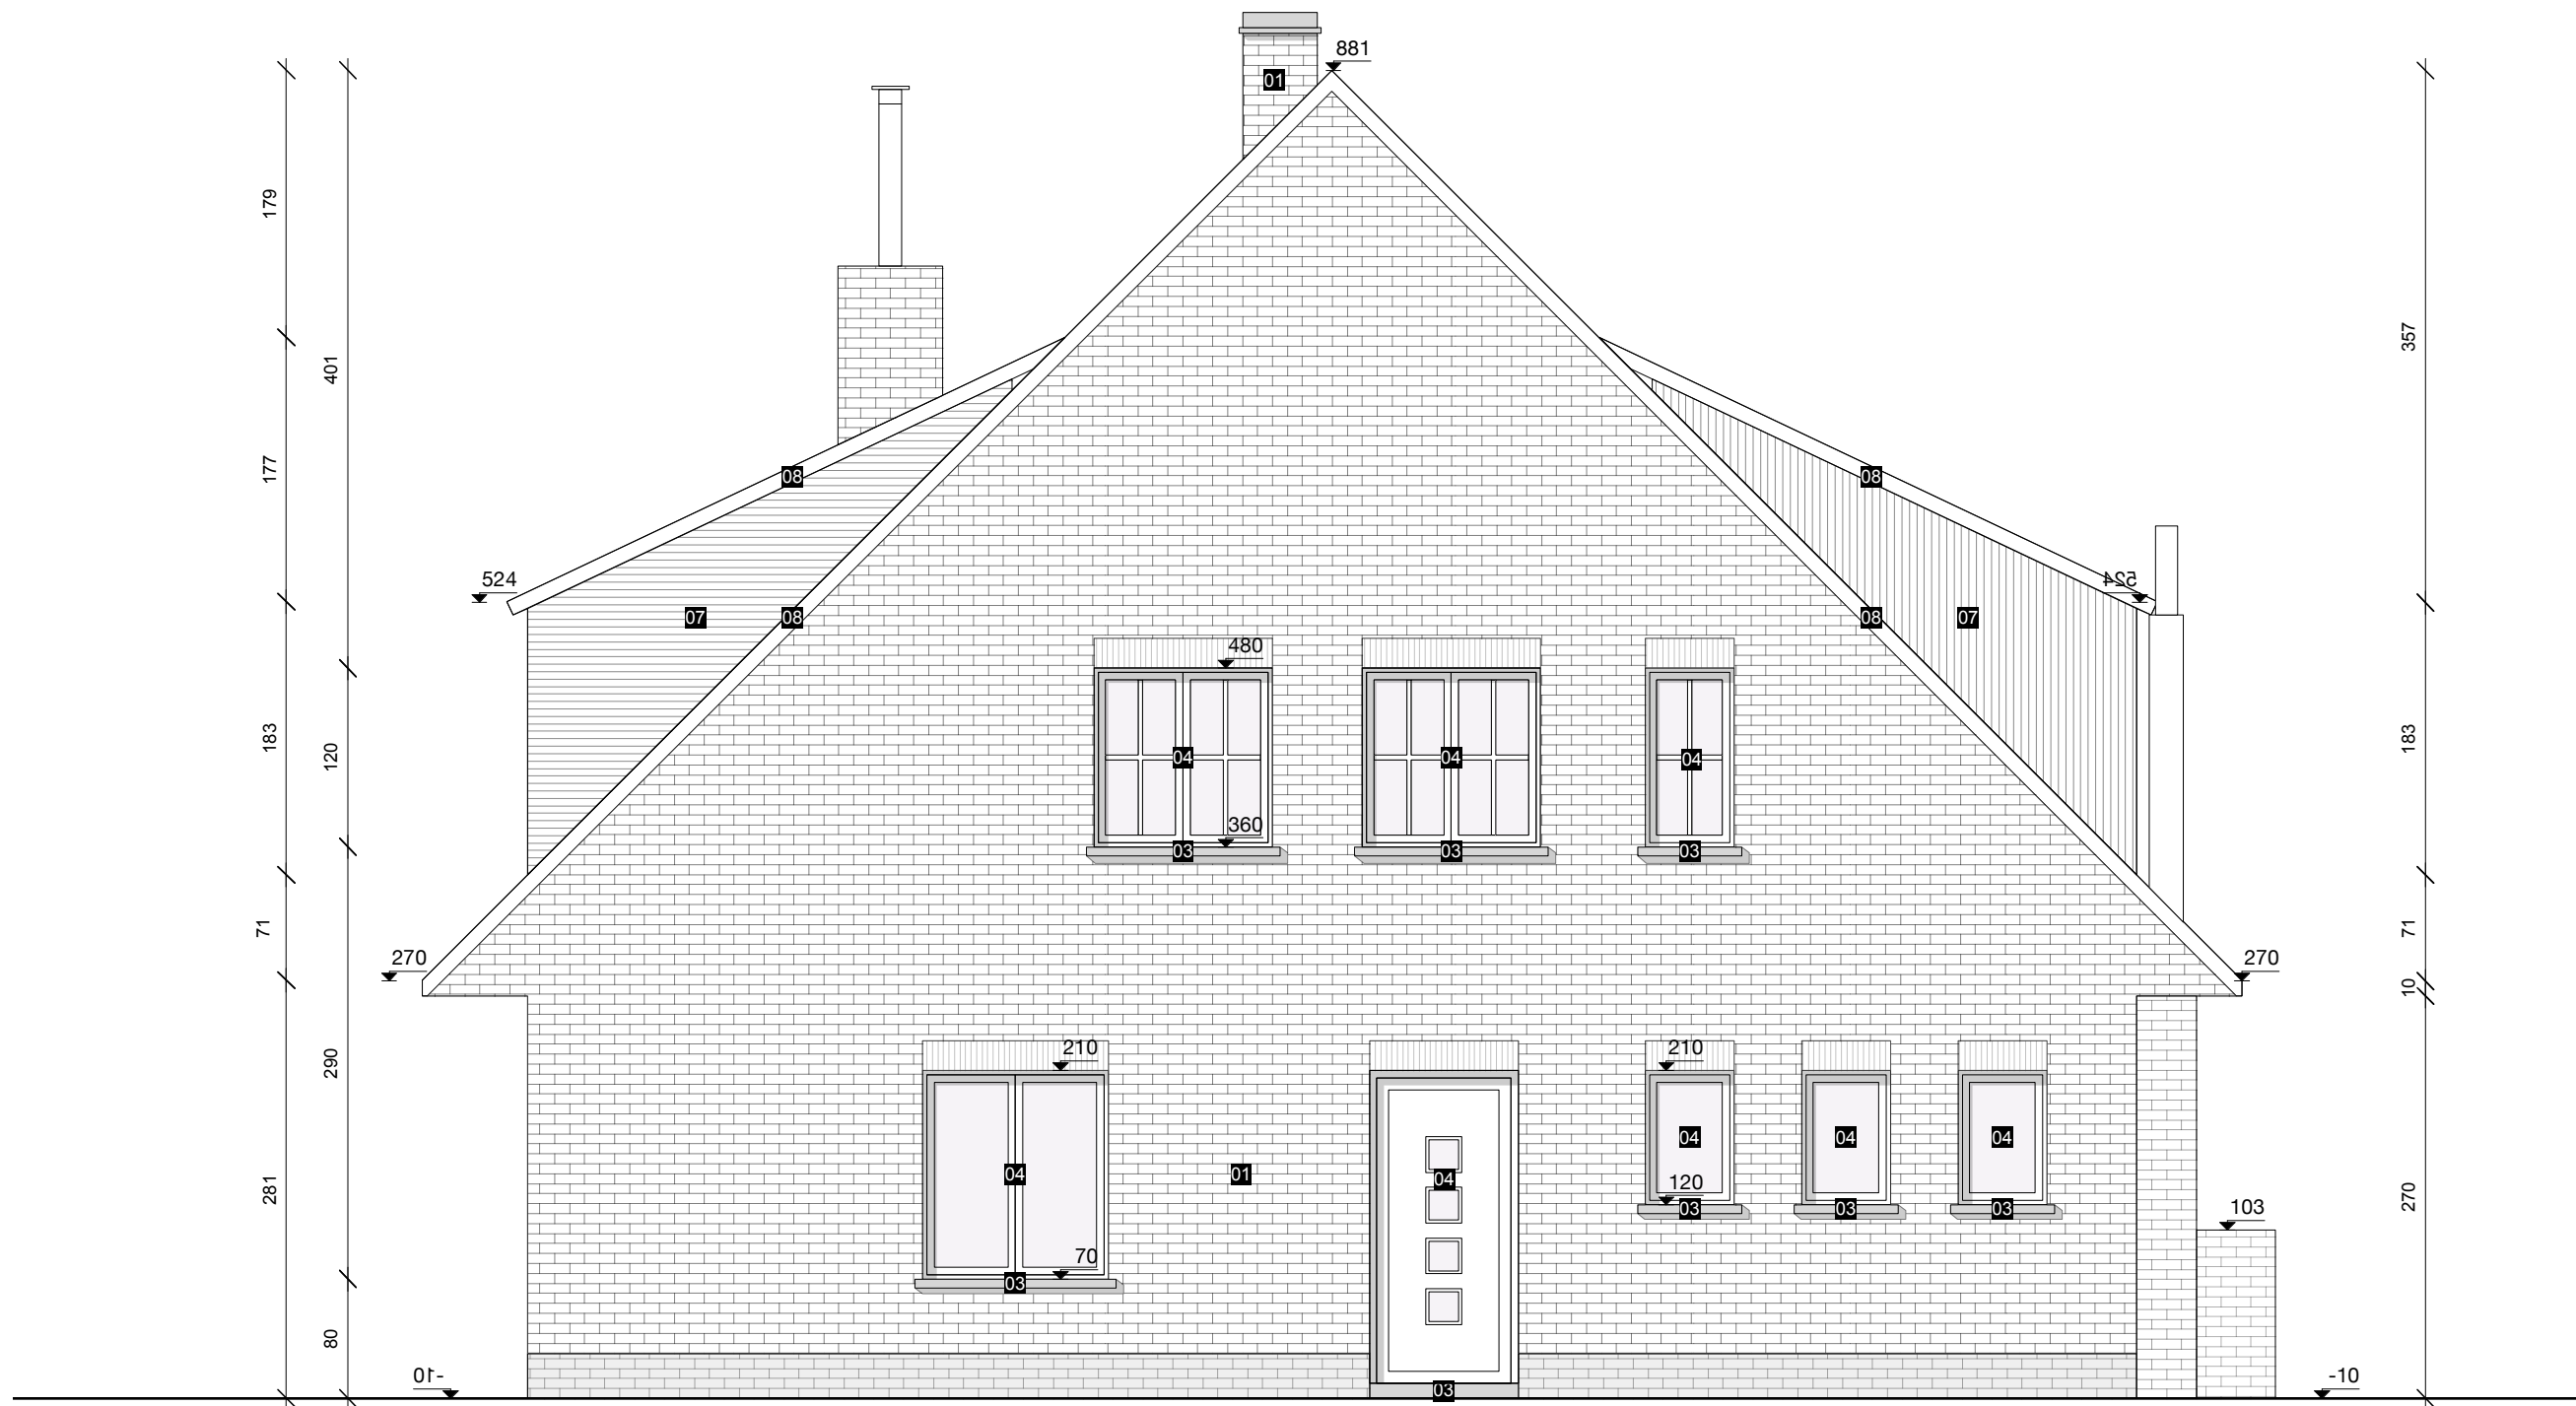

0 50 100 150 200 cm
Gebruikte eenheid: cm

RECHTERZIJGEVEL

bestaande toestand
schaal 1/50