


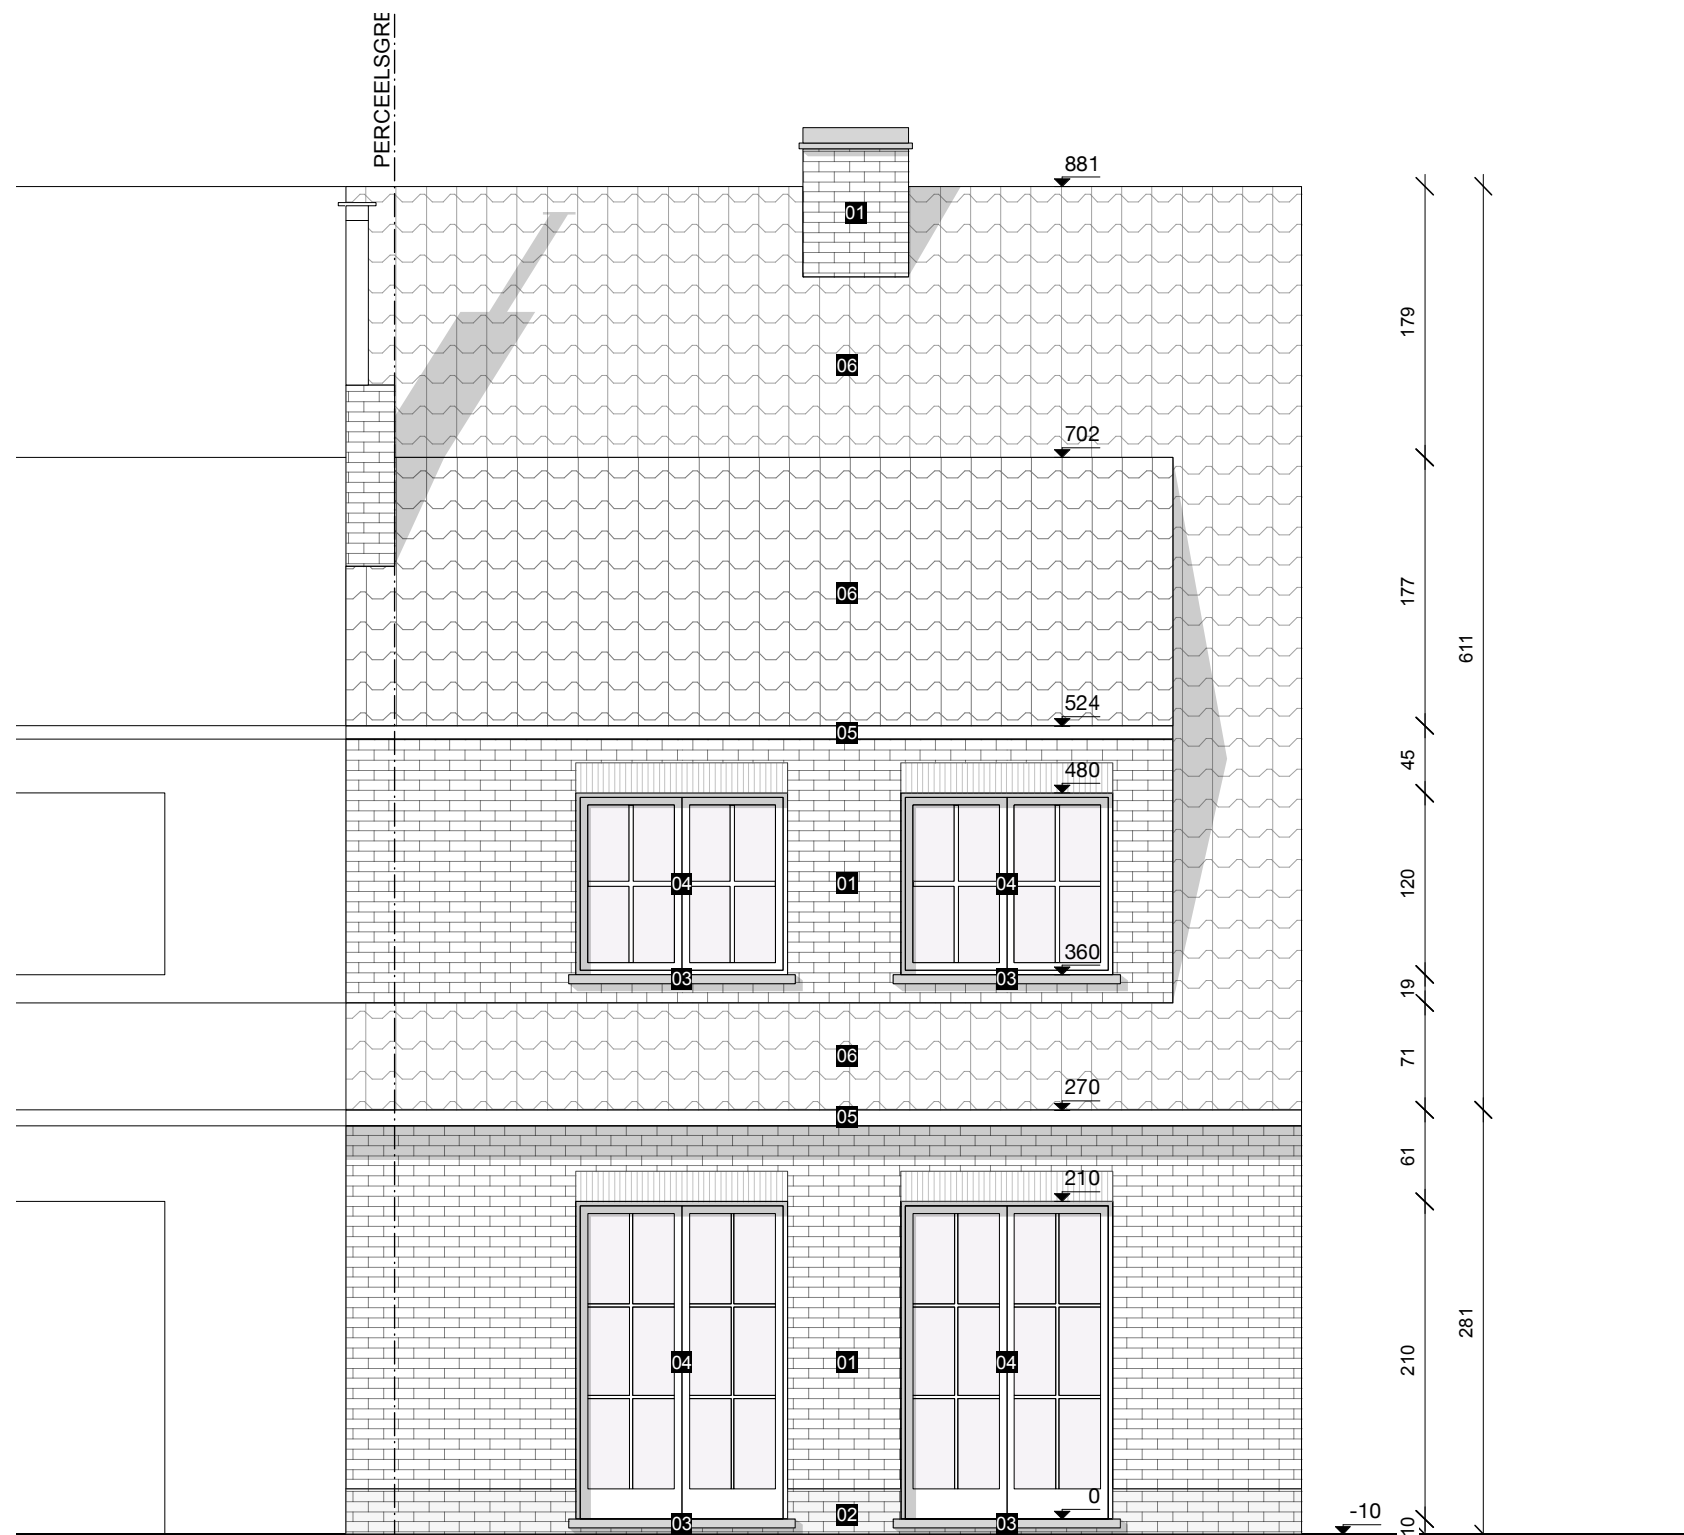

0 50 100 150 200 cm

Gebruikte eenheid: cm

VOORGEVEL

bestaande toestand
schaal 1/50