


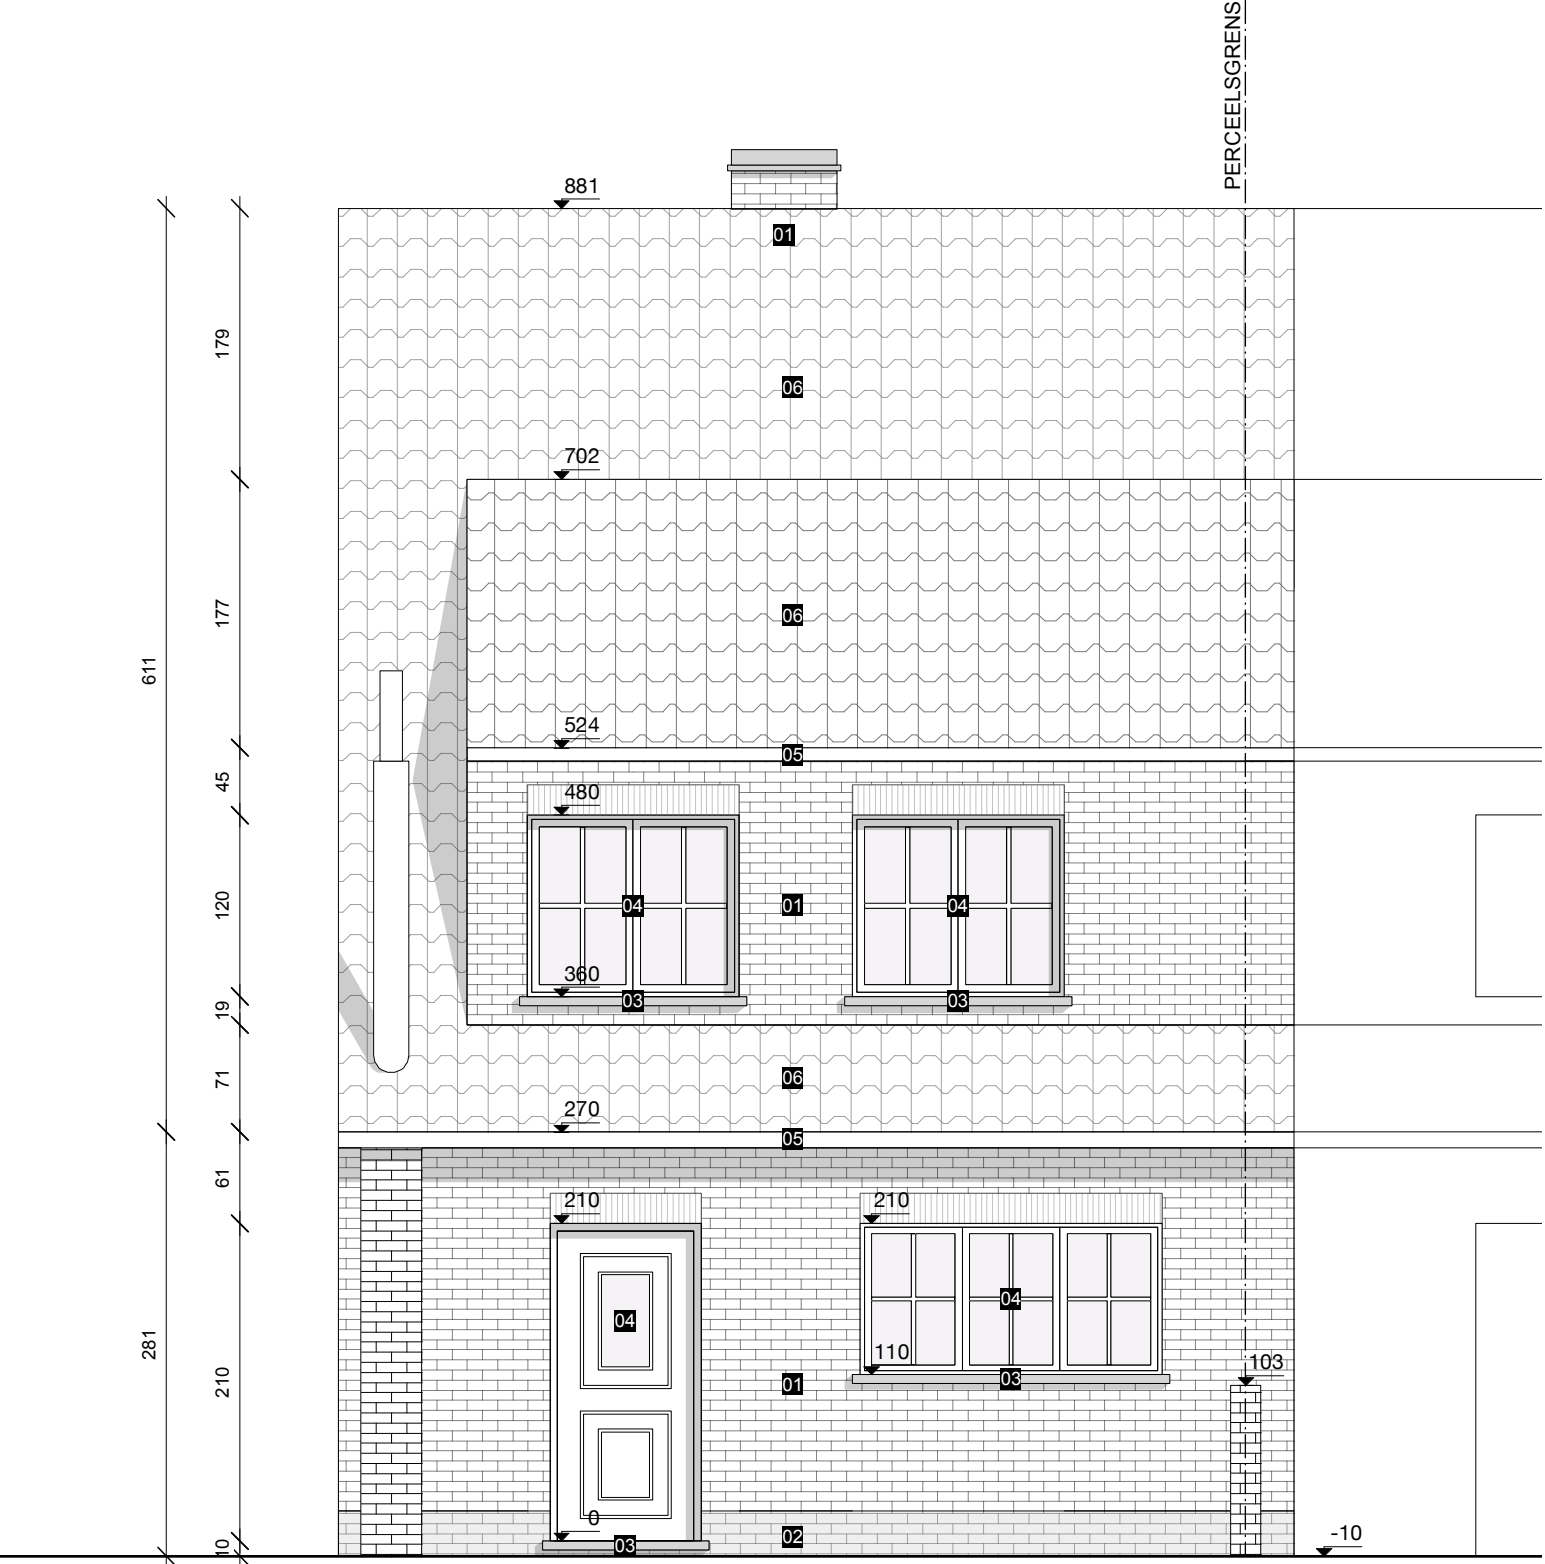

0 50 100 150 200 cm
Gebruikte eenheid: cm

ACHTERGEVEL
bestaande toestand
schaal 1/50