


ZIE BIJZONDERE
VOORWAARDE(N)

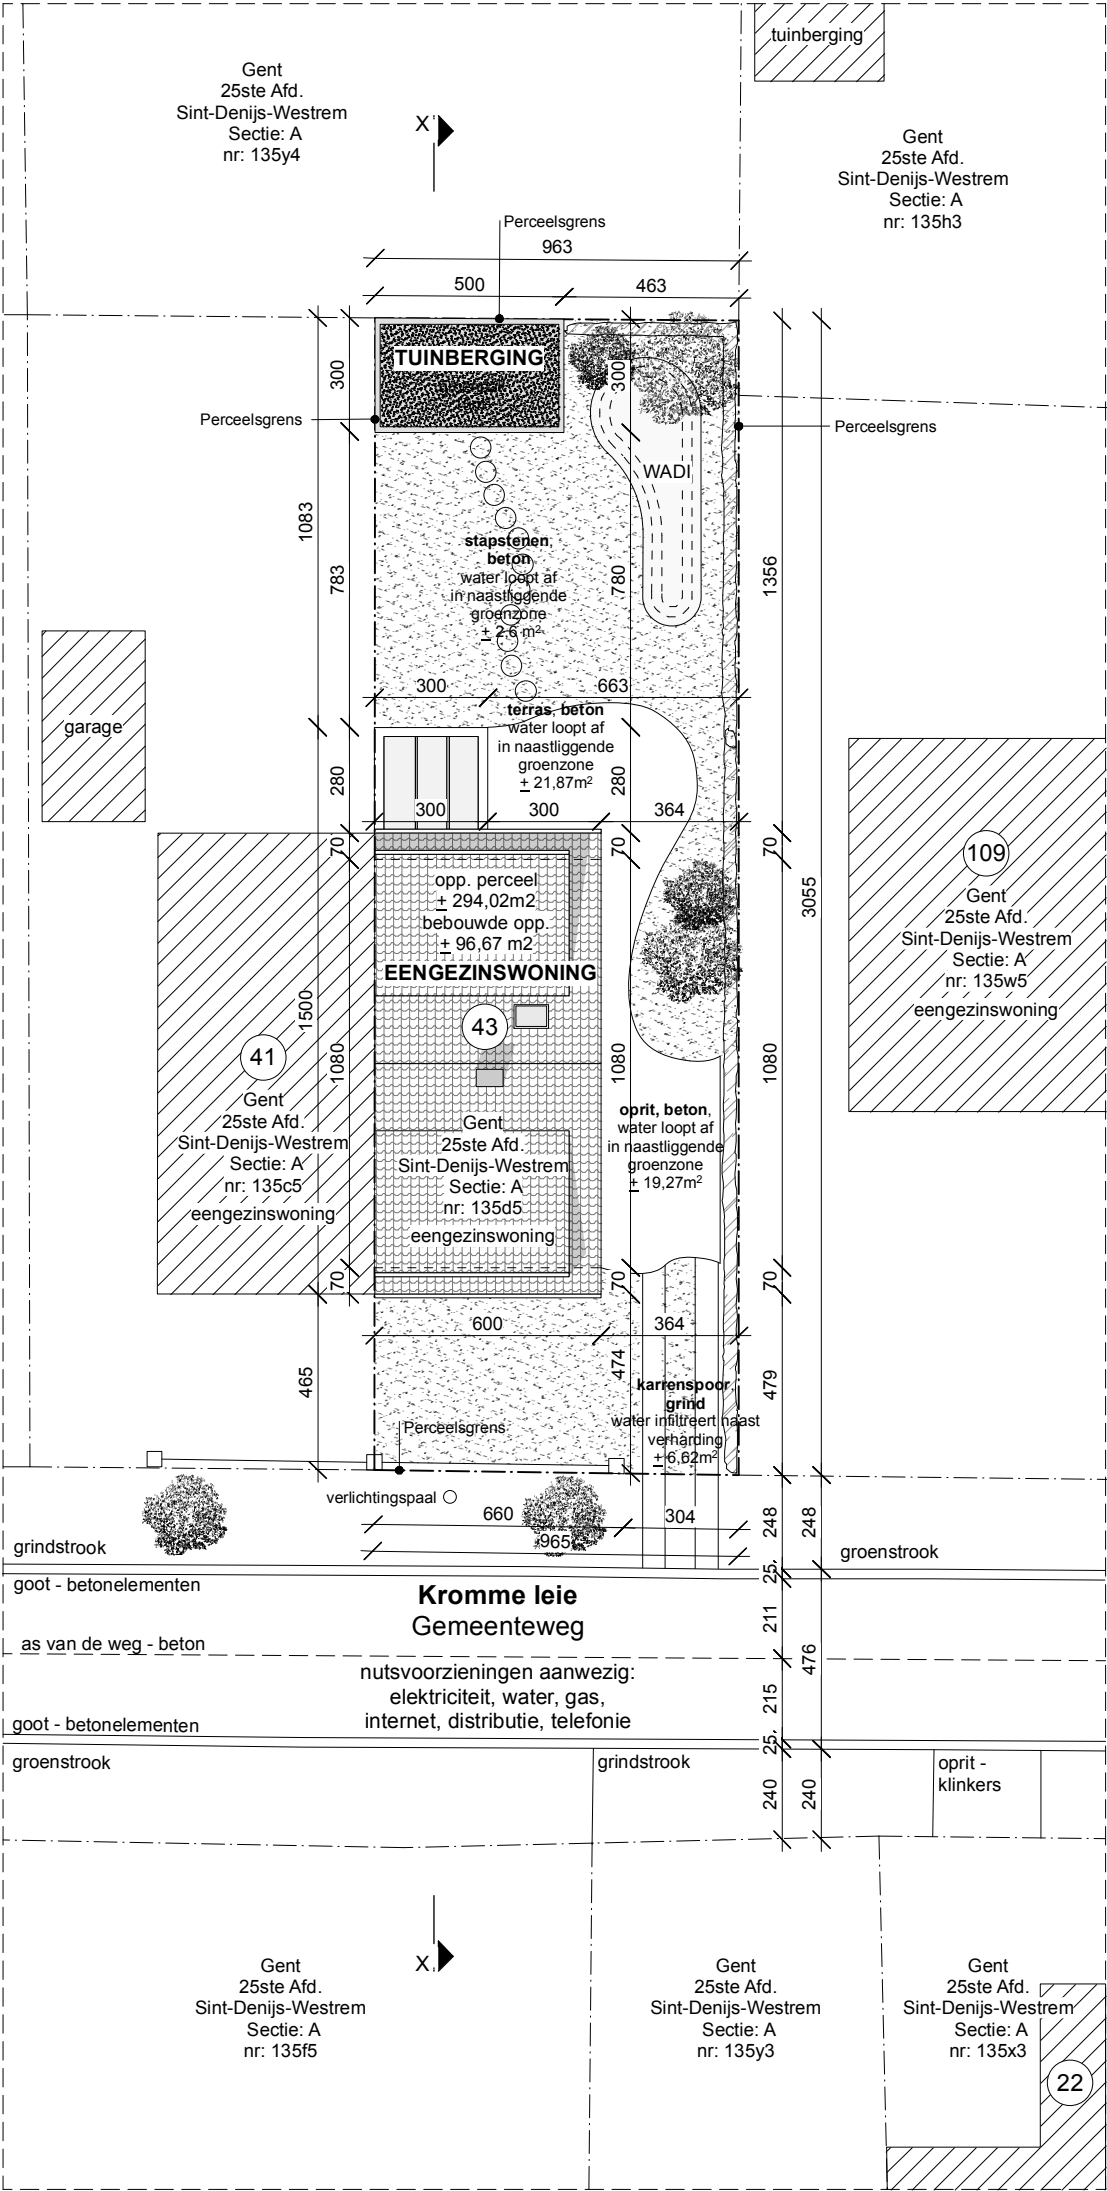

0 250 500 750 1000 cm
Gebruikte eenheid: cm

INPLANTINGSPLAN
nieuwe toestand
1/200