




0 50 100 150 200 cm

Gebruikte eenheid: cm

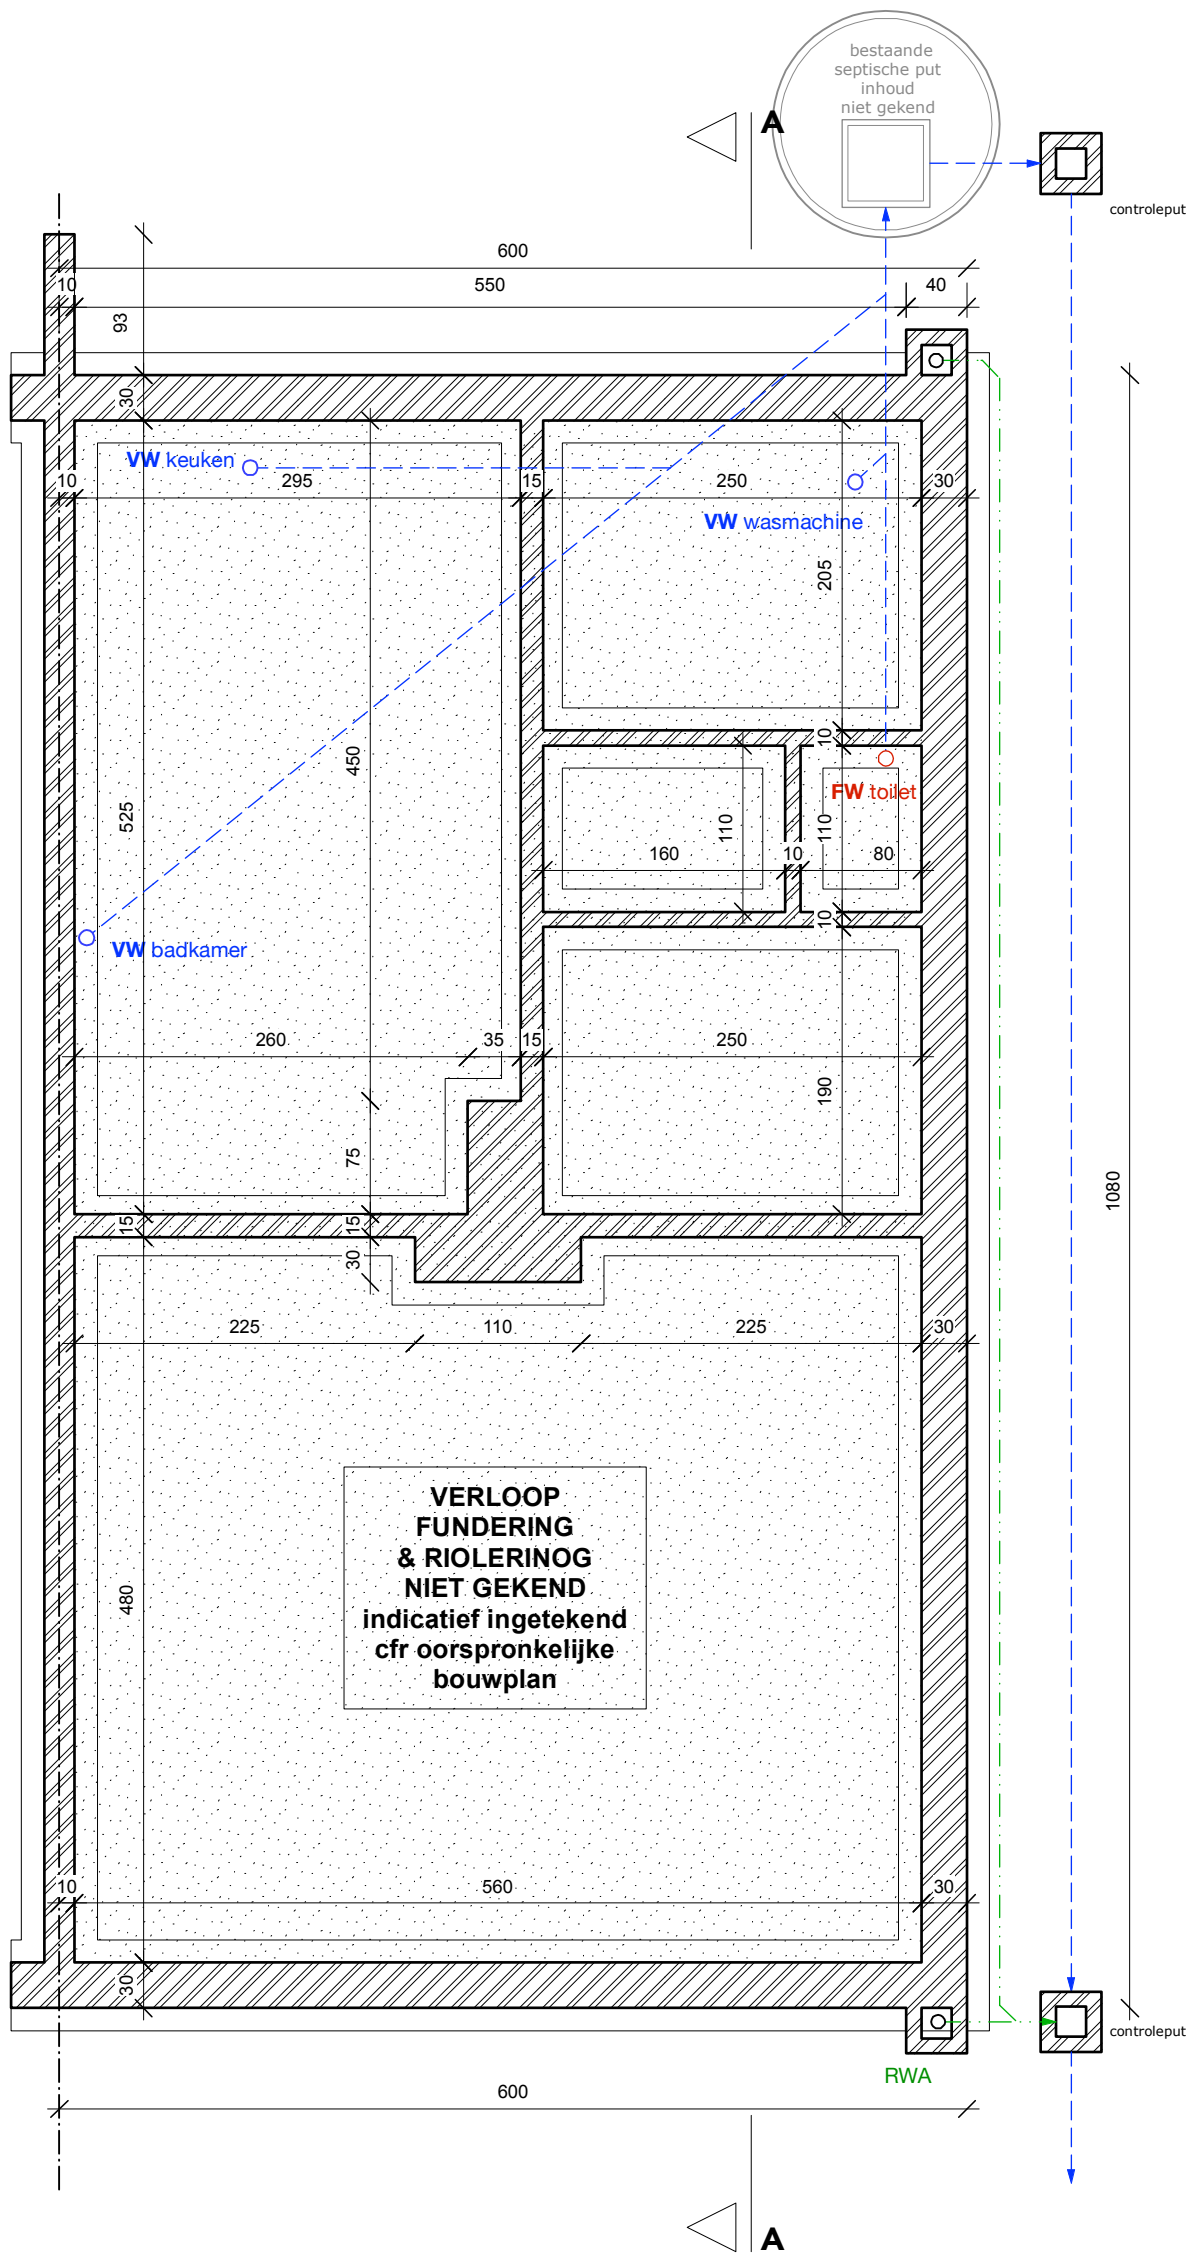

RIOLERING & FUNDERINGSPLAN

bestaande toestand
schaal 1/50