


ZIE BIJZONDERE
VOORWAARDE(N)

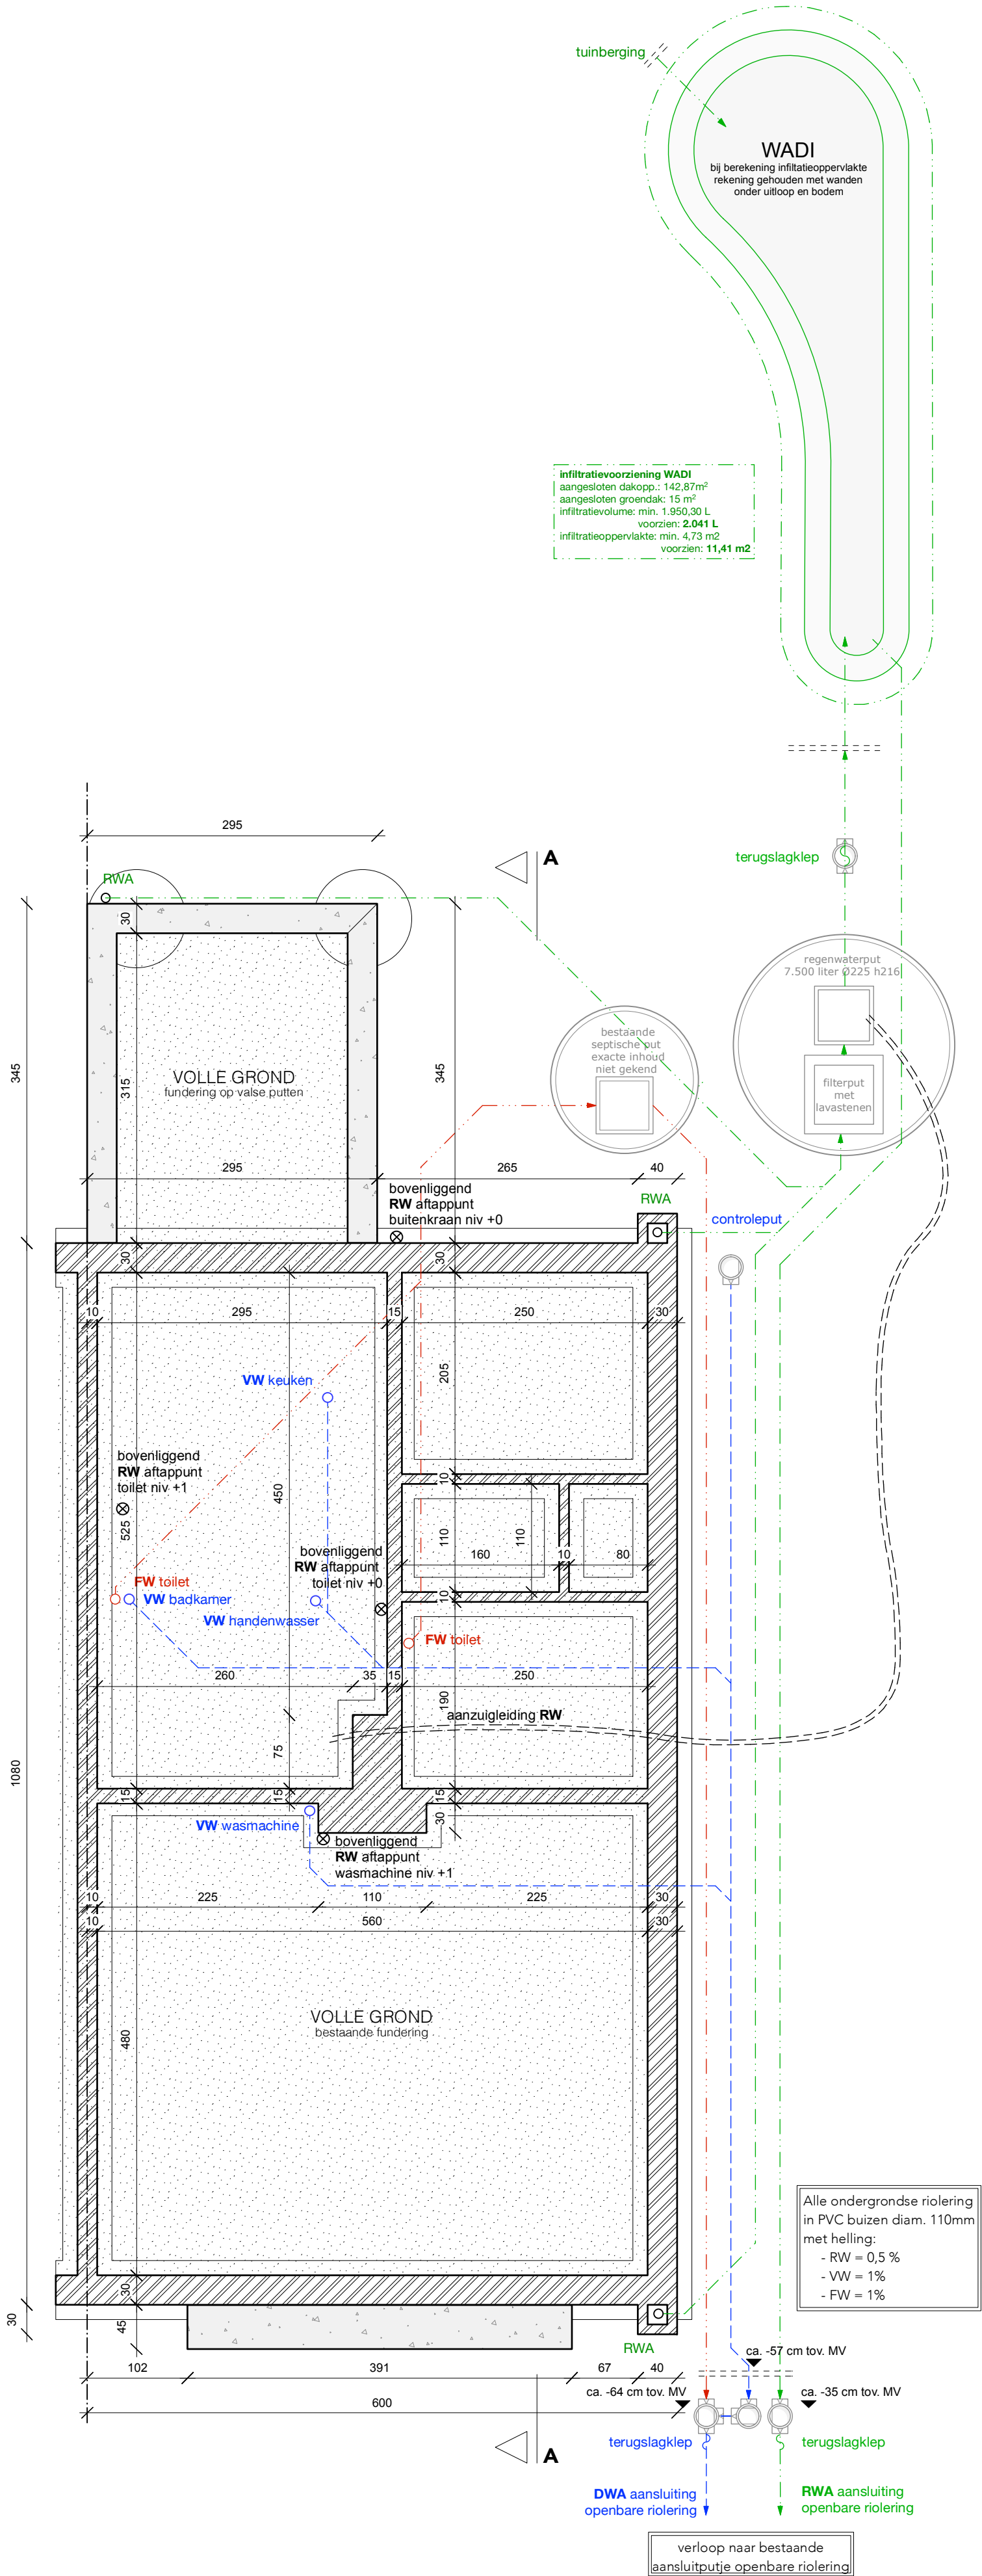

RIOLERING & FUNDERINGSPLAN
nieuwe toestand
schaal 1/50