


ZIE BIJZONDERE
VOORWAARDE(N)

Gent
25ste Afd.
Sint-Denijs-Westrem
Sectie: A
nr: 135y4

Gent
25ste Afd.
Sint-Denijs-Westrem
Sectie: A
nr: 135d5

Kromme leie
Gemeenteweg

Gent
25ste Afd.
Sint-Denijs-Westrem
Sectie: A
nr: 135f5

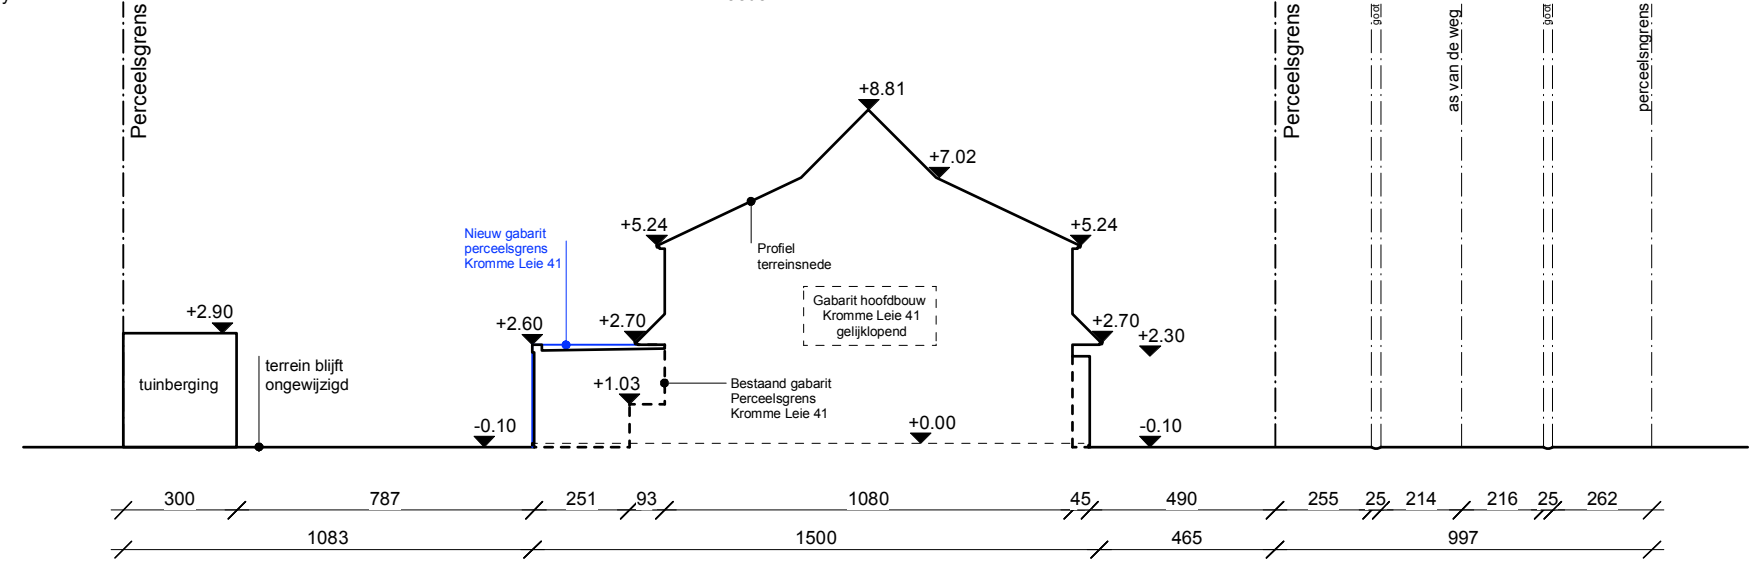

0 250 500 750 1000 cm
Gebruikte eenheid: cm

TERREINSNEDE XX
nieuwe toestand
schaal 1/200