


ZIE BIJZONDERE
VOORWAARDE(N)

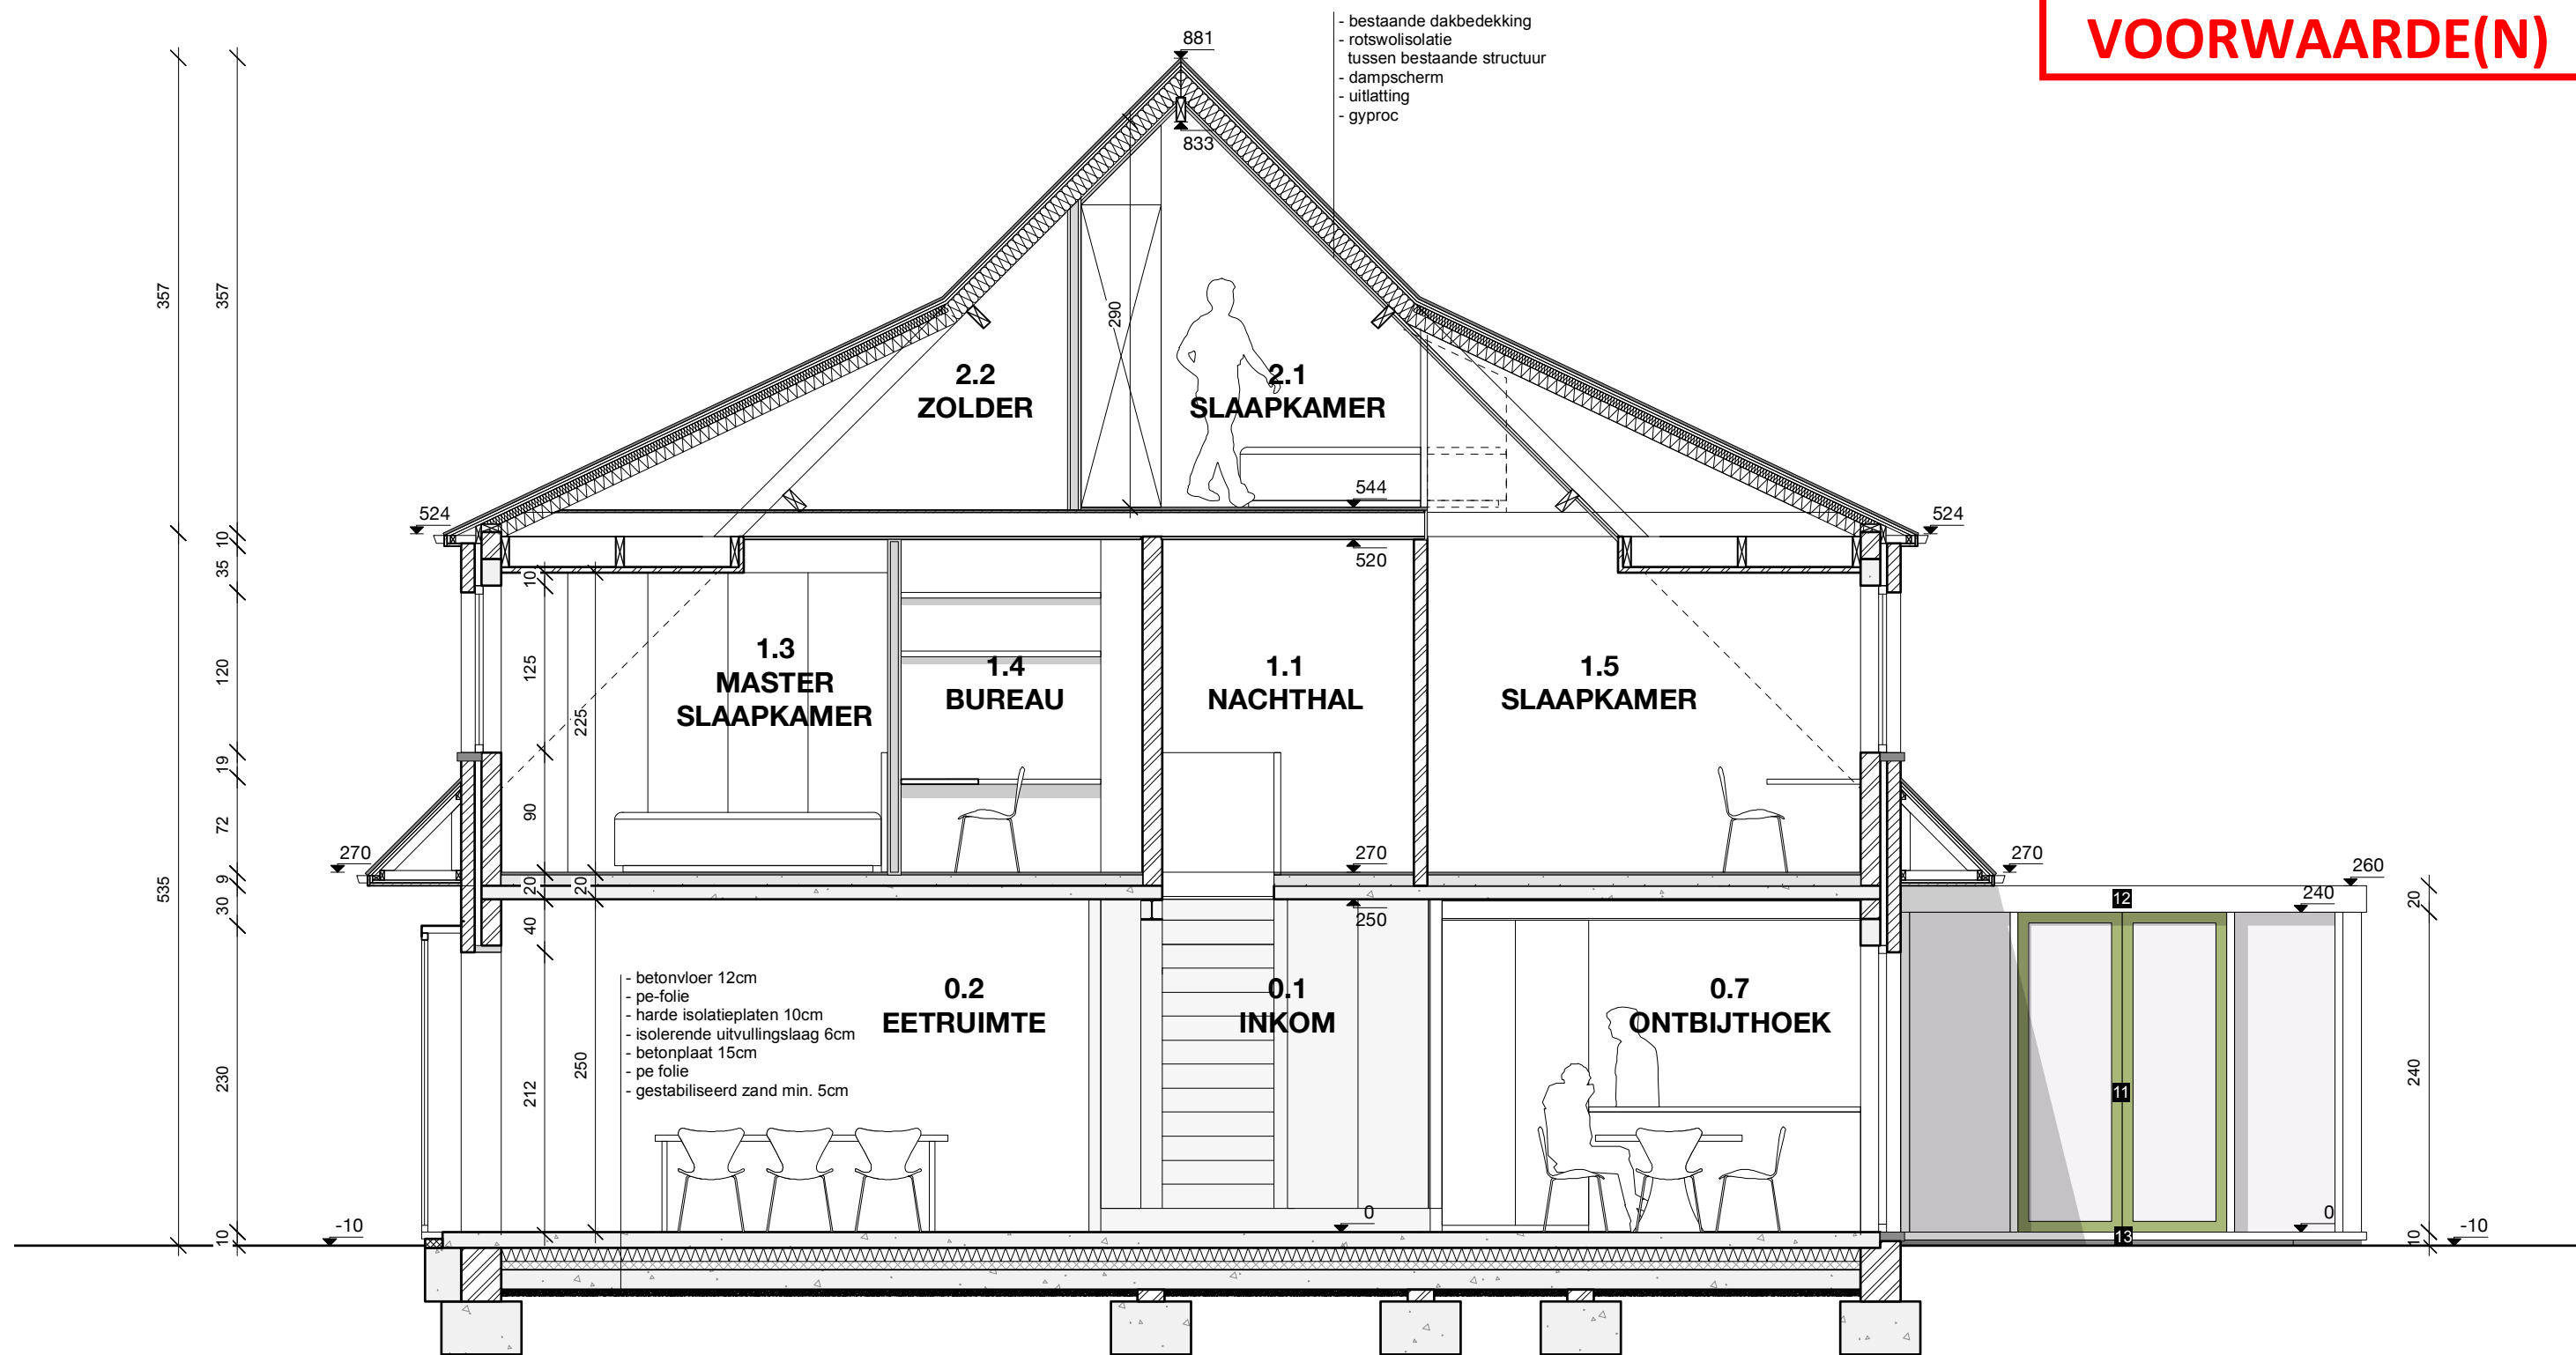

SNEDE AA

nieuwe toestand
schaal 1/50