


**ZIE BIJZONDERE
VOORWAARDE(N)**

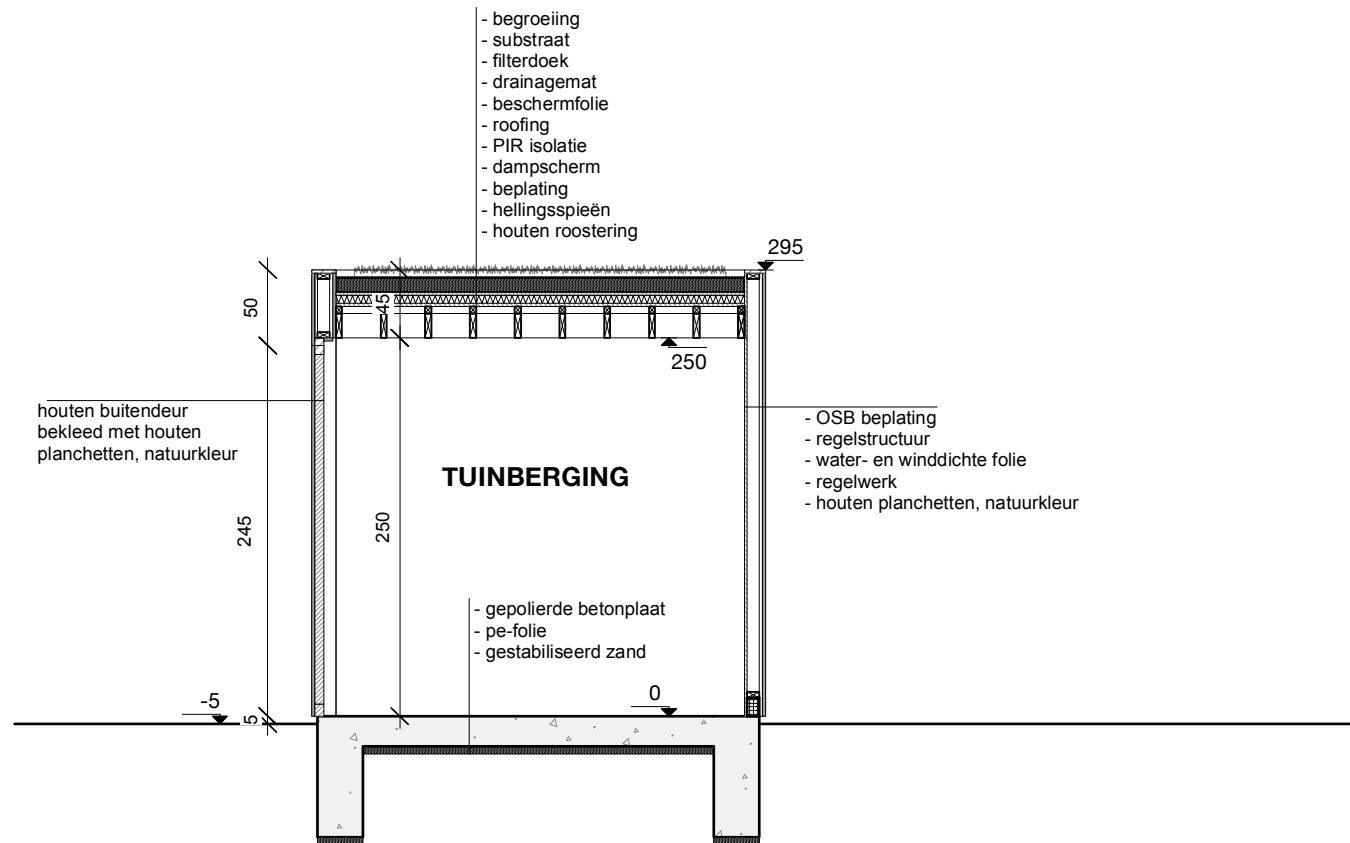

0 50 100 150 200 cm
Gebruikte eenheid: cm

CONSTRUCTIETEKENING
nieuwe toestand
schaal 1/50