


ZIE BIJZONDERE
VOORWAARDE(N)

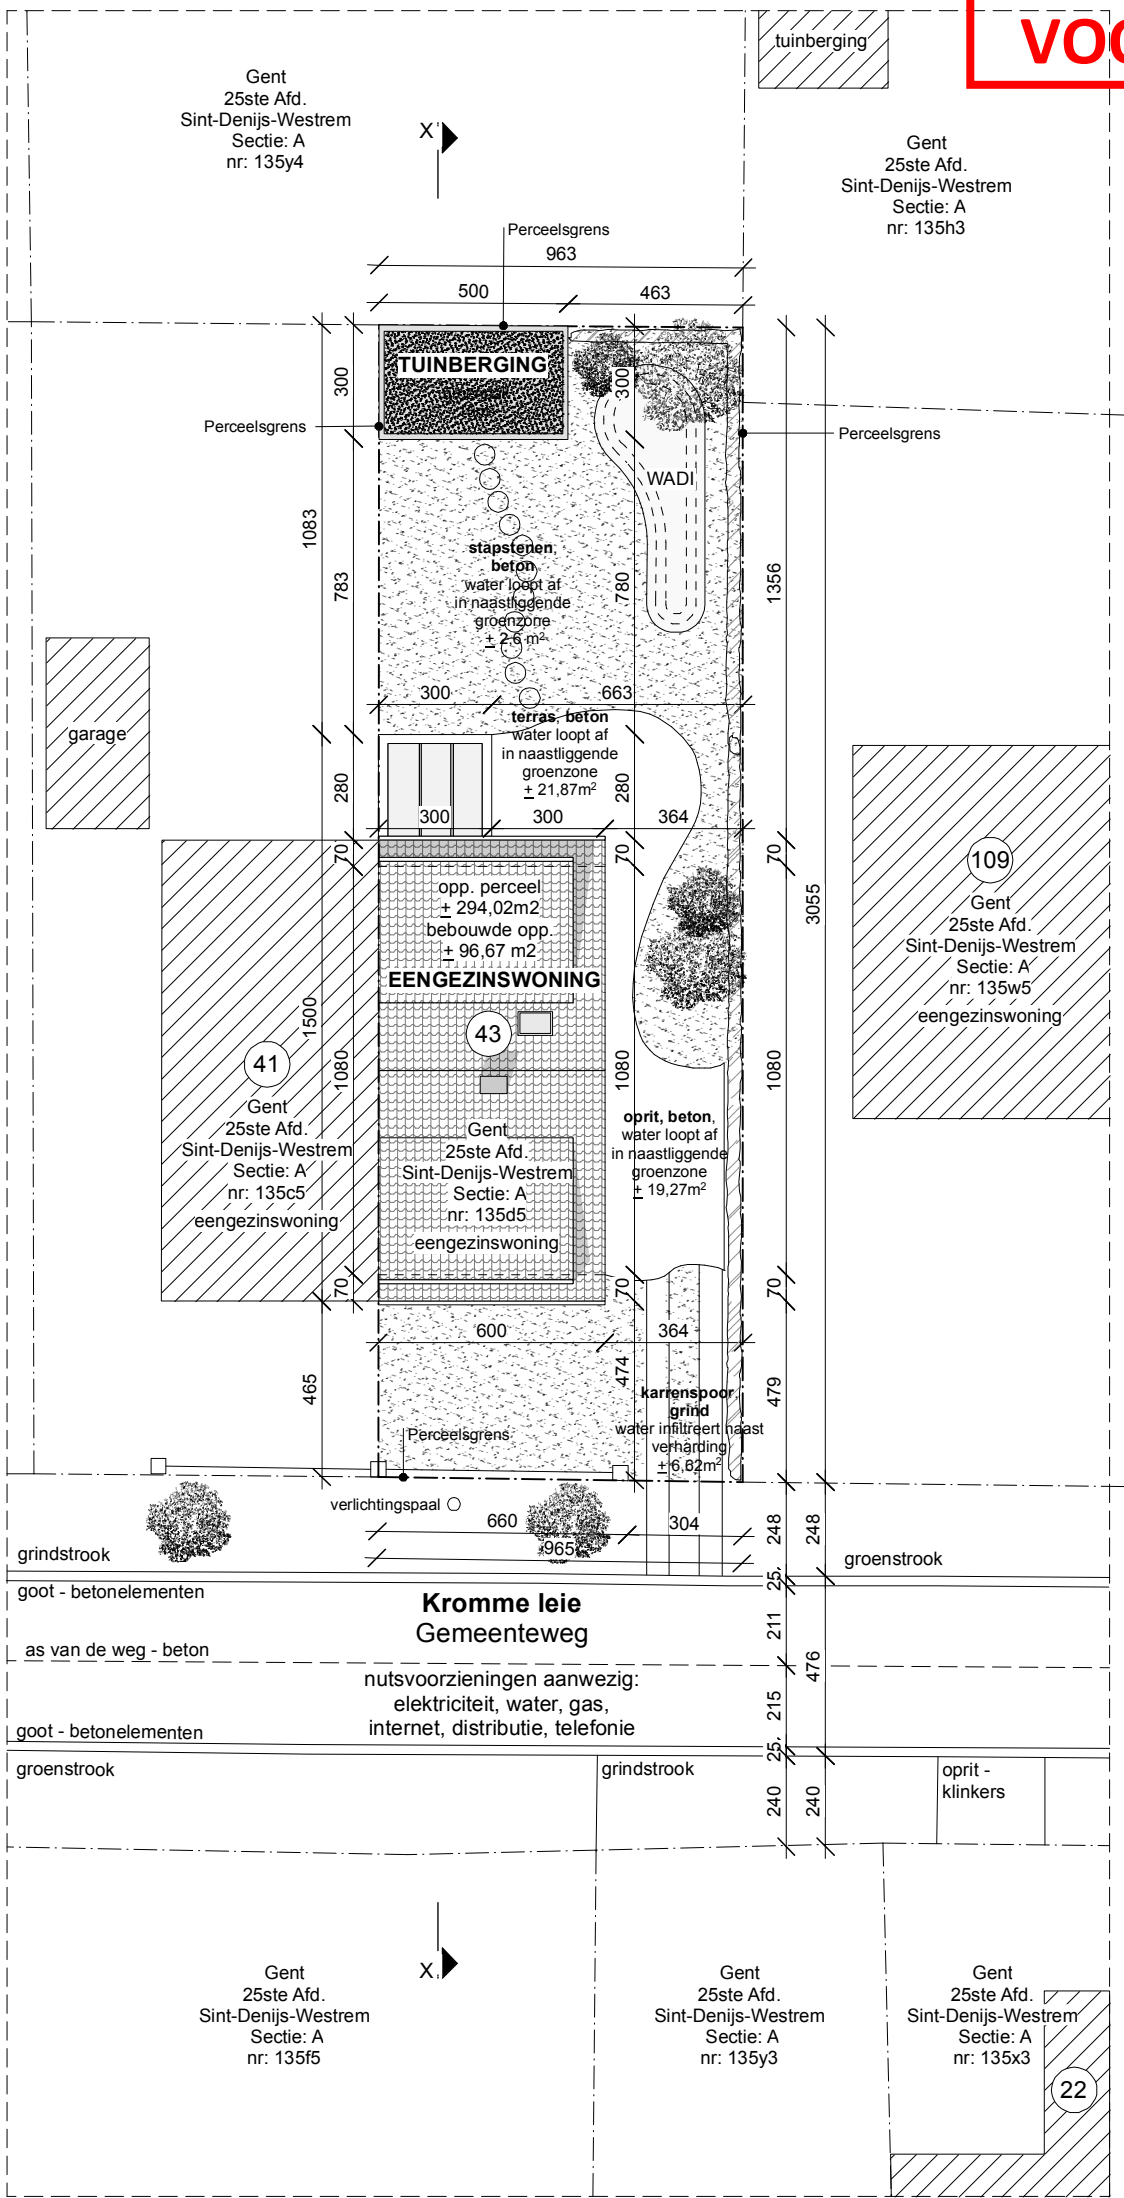

INPLANTINGSPLAN

nieuwe toestand
1/200