


VOOR AANZICHT (vanaf straatkant)

Het hemelwater dat op het bijgebouw terecht komt, mag niet rechtstreeks worden afgevoerd naar de openbare riolering. Dit kan door het opvangen hemelwater dat op het bijgebouw terecht komt in de tuin te laten infiltreren of door de aanleg van het plat dak als groendak of door het aansluiten van de hemelwaterafvoer op een bestaande hemelwaterput.

**ZIE BIJZONDERE
VOORWAARDE(N)**

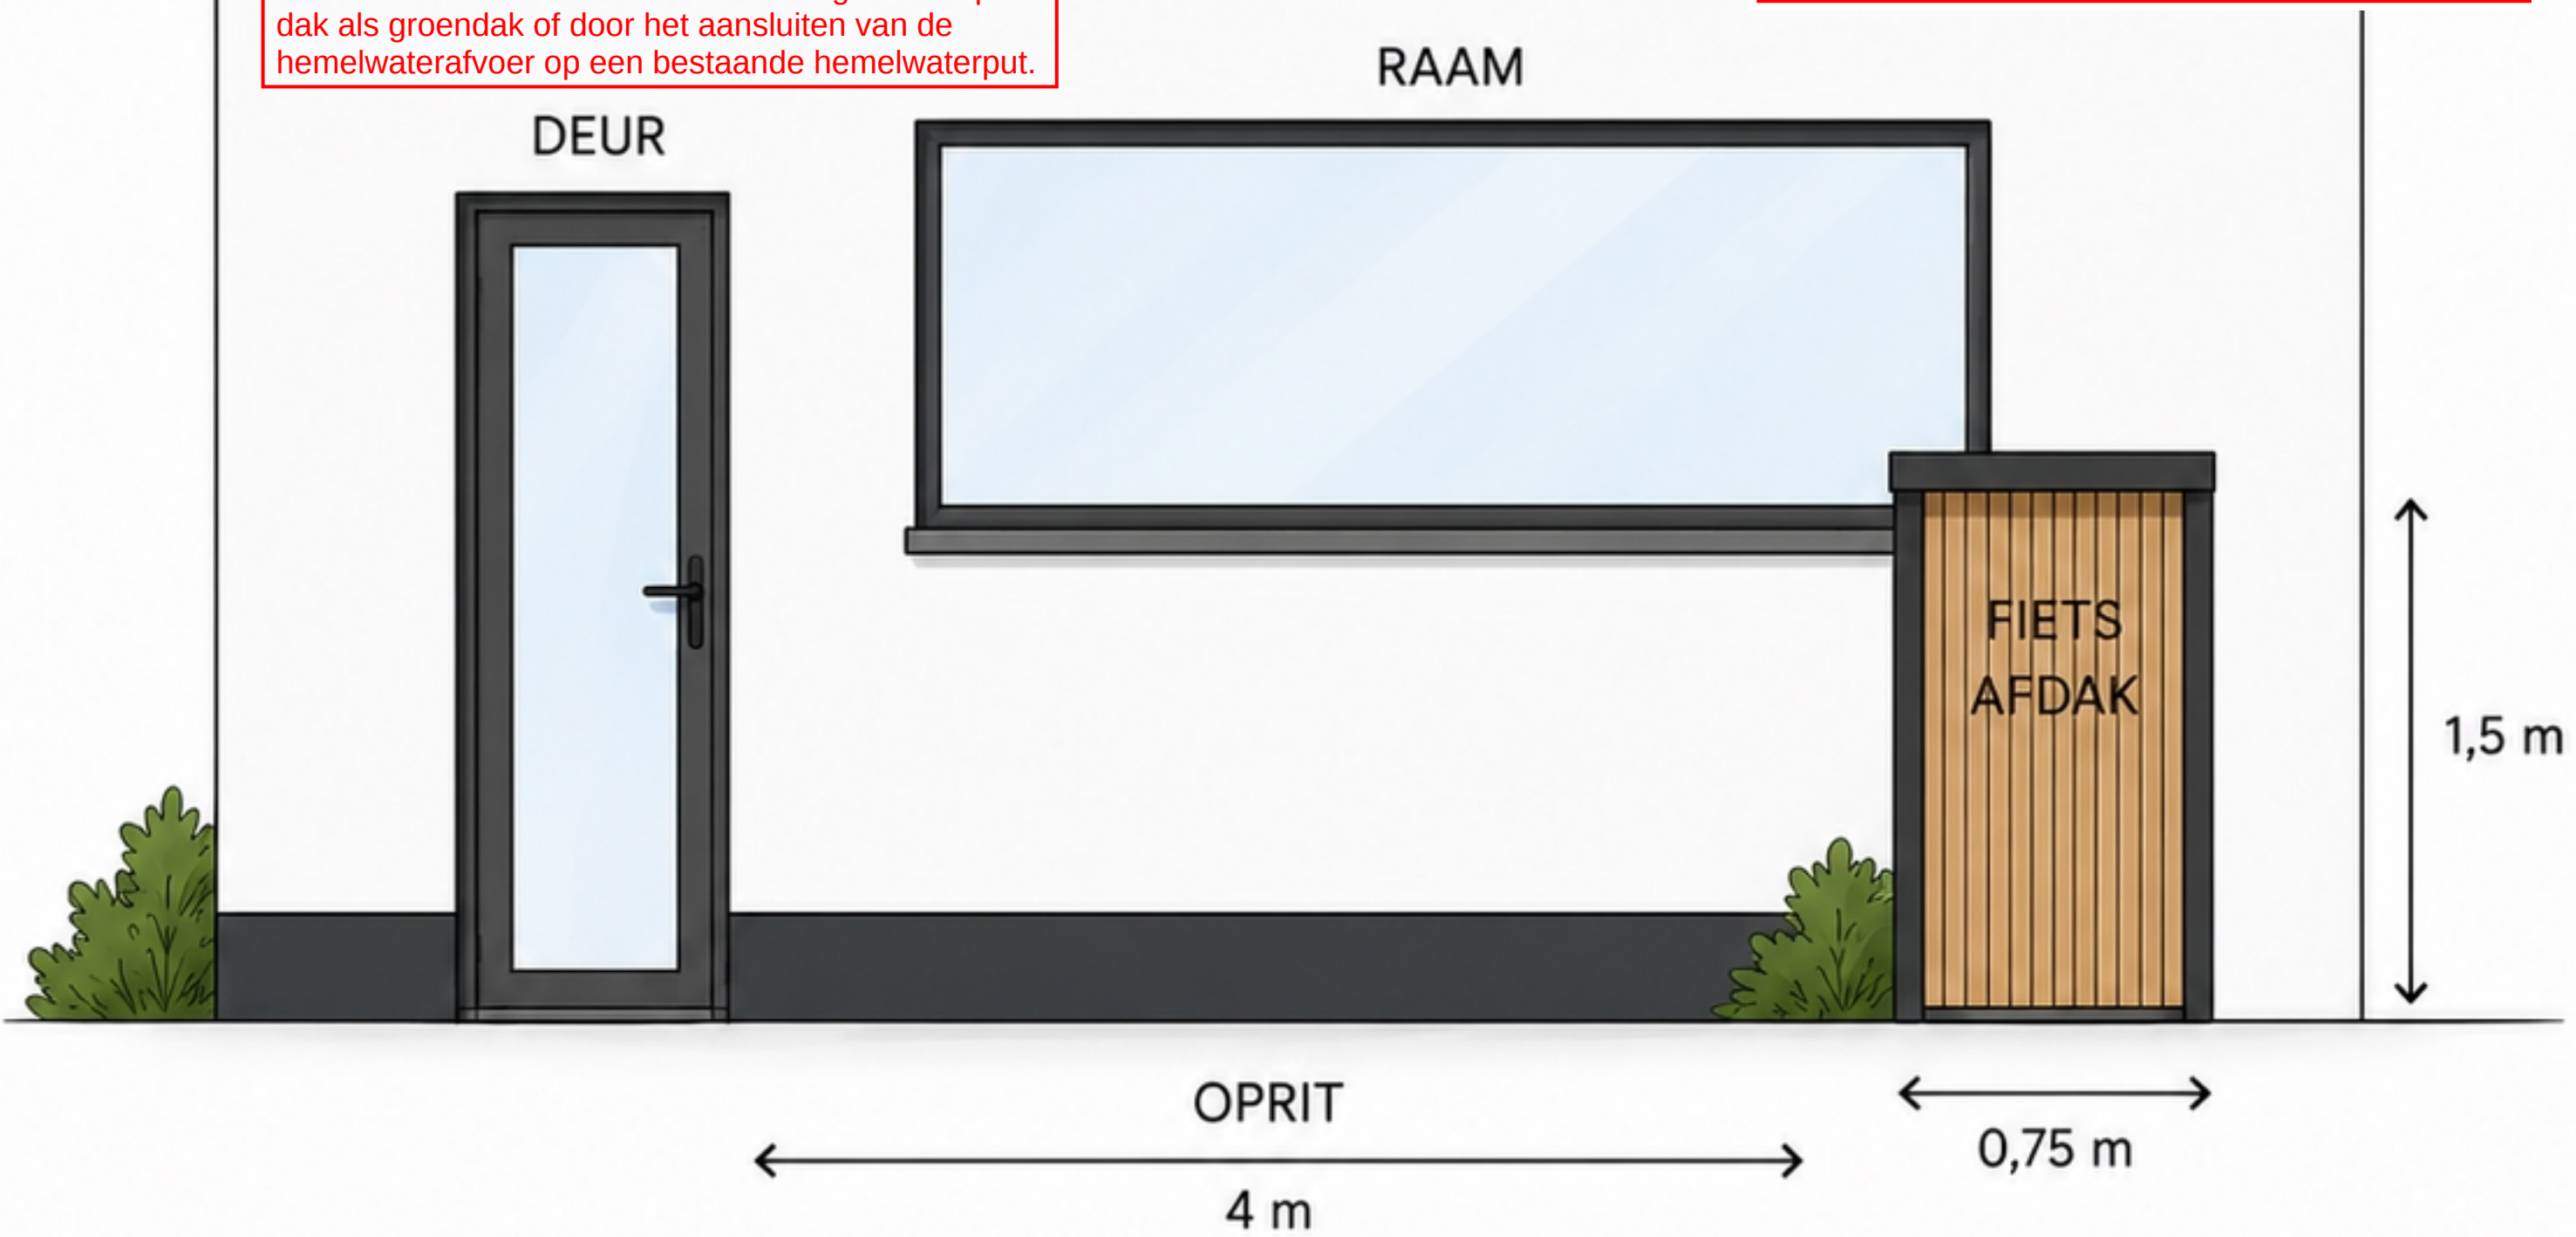

ZIJAANZICHT (vanaf oprit burenen)

