


ZIE BIJZONDERE
VOORWAARDE(N)

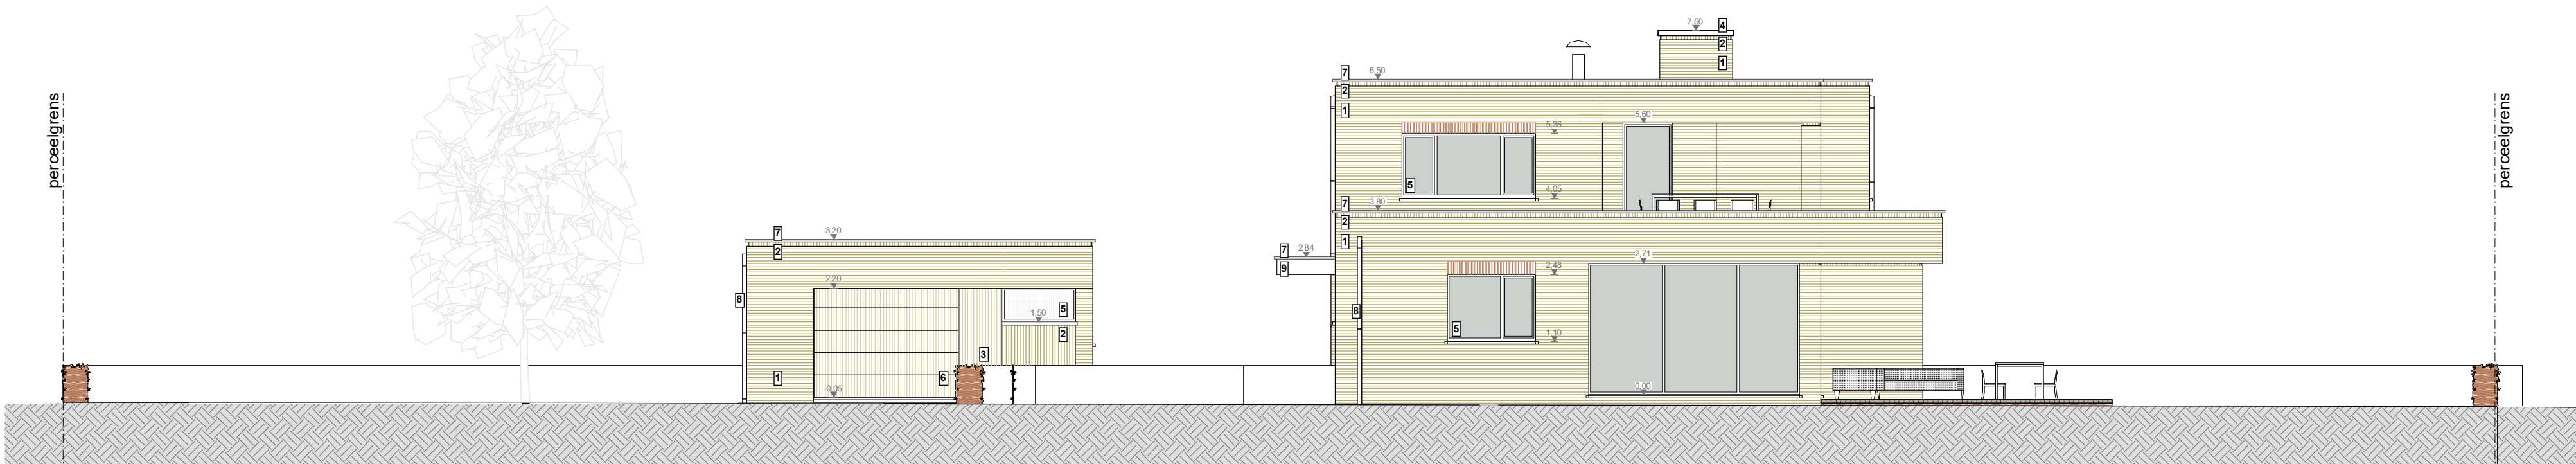

Opdrachtgever:	Opdracht:	SIMON VANOUTRYVE ARCHITECT				
Raabe - Daems Sint-Denijslaan 359 - 9000 Gent	Nieuwbouw ééngezinswoning Sint-Denijslaan 365 9000 Gent	Blauwesteenstraat 47, 9070 Heusden 0497 300 697 - info@simonar.be btw BE 0533 688 357	 3/09/2026 PROJECTFASE OMV	OMV_Raabe-Daems_ _GV Voorgevel	G_N (Gevels Nieuw)	Schaal 1:100 OMV_Raabe- Daems_G_N_1