


**ZIE BIJZONDERE
VOORWAARDE(N)**

Schaal 1:100

OMV_Raabé-Daems_G_N_6

_GL1 Linker Zijgevel BG

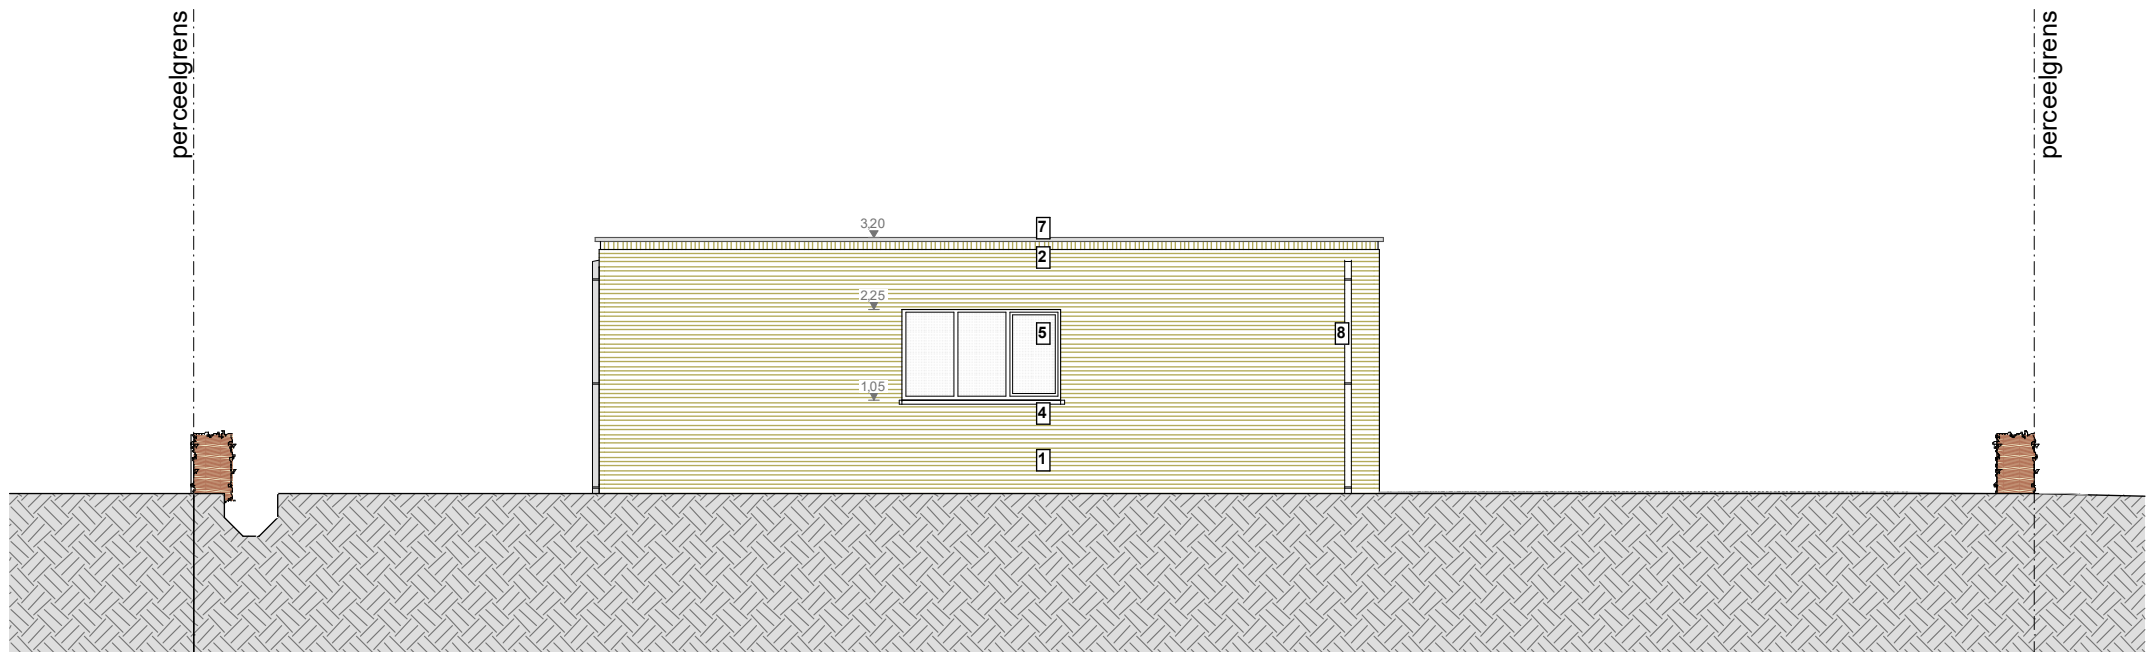

Opdrachtgever:

Raabé - Daems
Sint-Denijslaan 359 - 9000 Gent

Opdracht:

Nieuwbouw ééngezinswoning
Sint-Denijslaan 365
9000 Gent

SIMON VANOUTRYVE ARCHITECT

Blauwesteenstraat 47, 9070 Heusden
0497 300 697 - info@simonar.be
btw BE 0533 688 357

SIMONAR.BE

29/06/2026

PROJECTFASE **OMV**