

Opdrachtgever:
Raabé - Daems
Sint-Denijslaan 359 - 9000 Gent


Opdracht:
Nieuwbouw ééngezinswoning
Sint-Denijslaan 365
9000 Gent

Schaal 1:100

OMV_Raabé-Daems_G_N_8

_GA Achtergevel BG

**ZIE BIJZONDERE
VOORWAARDE(N)**

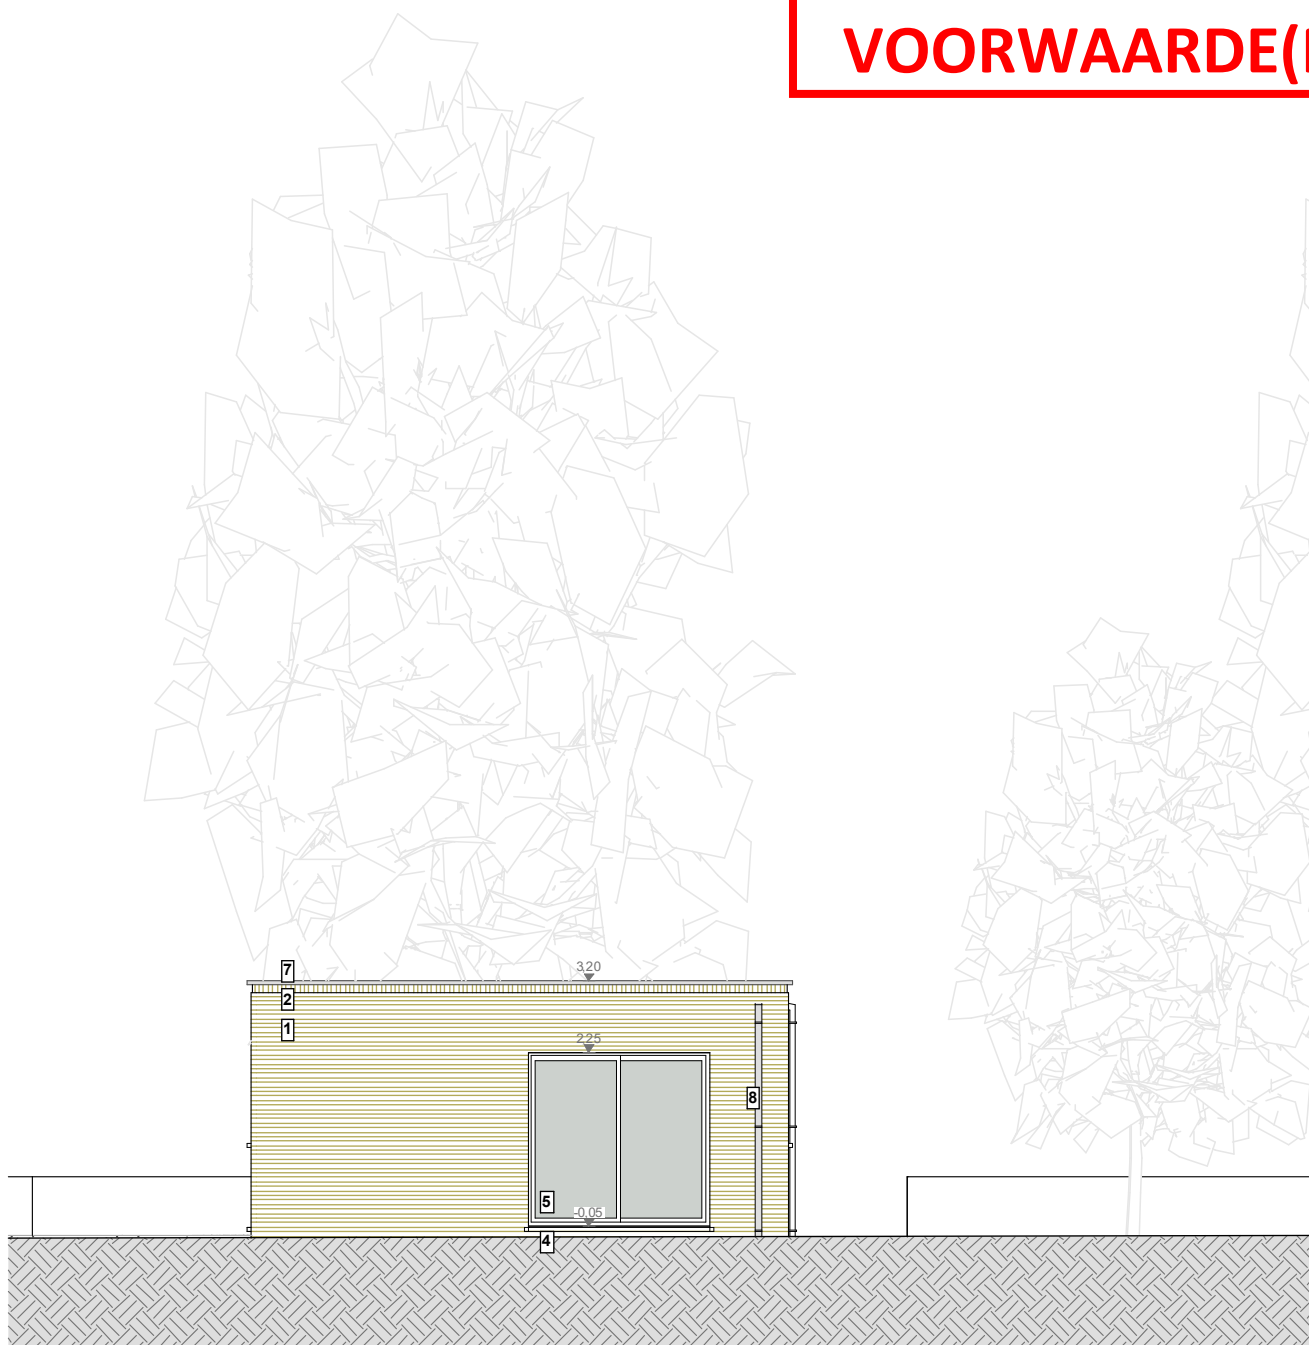

SIMON VANOUTRYVE ARCHITECT

Blauwesteenstraat 47, 9070 Heusden
0497 300 697 - info@simonar.be
btw BE 0533 688 357

SIMONAR.BE

3/09/2026

PROJECTFASE **OMV**