


Opdrachtgever: Raabé - Daems Sint-Denijslaan 359 - 9000 Gent	Opdracht: Nieuwbouw ééngezinswoning Sint-Denijslaan 365 9000 Gent	Schaal 1:100
		OMV_Raabé-Daems_G_N_7
		_GV Voorgevel BG

**ZIE BIJZONDERE
VOORWAARDE(N)**

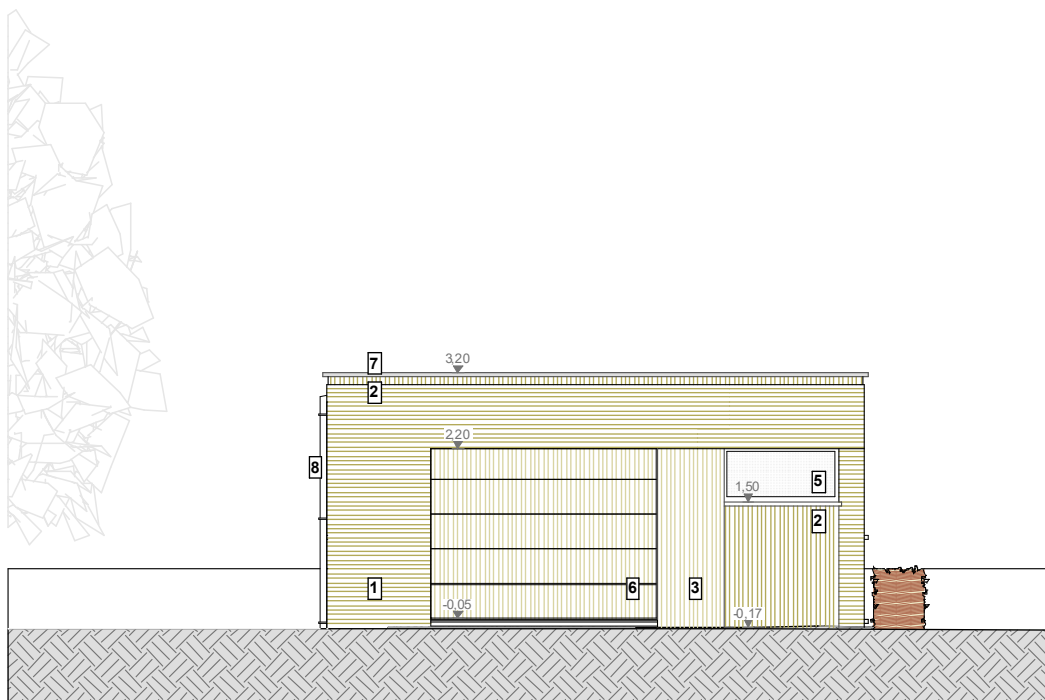

SIMON VANOUTRYVE ARCHITECT

Blauwesteenstraat 47, 9070 Heusden
0497 300 697 - info@simonar.be
btw BE 0533 688 357

SIMONAR.BE
3/09/2026 PROJECTFASE **OMV**