


ZIE BIJZONDERE
VOORWAARDE(N)

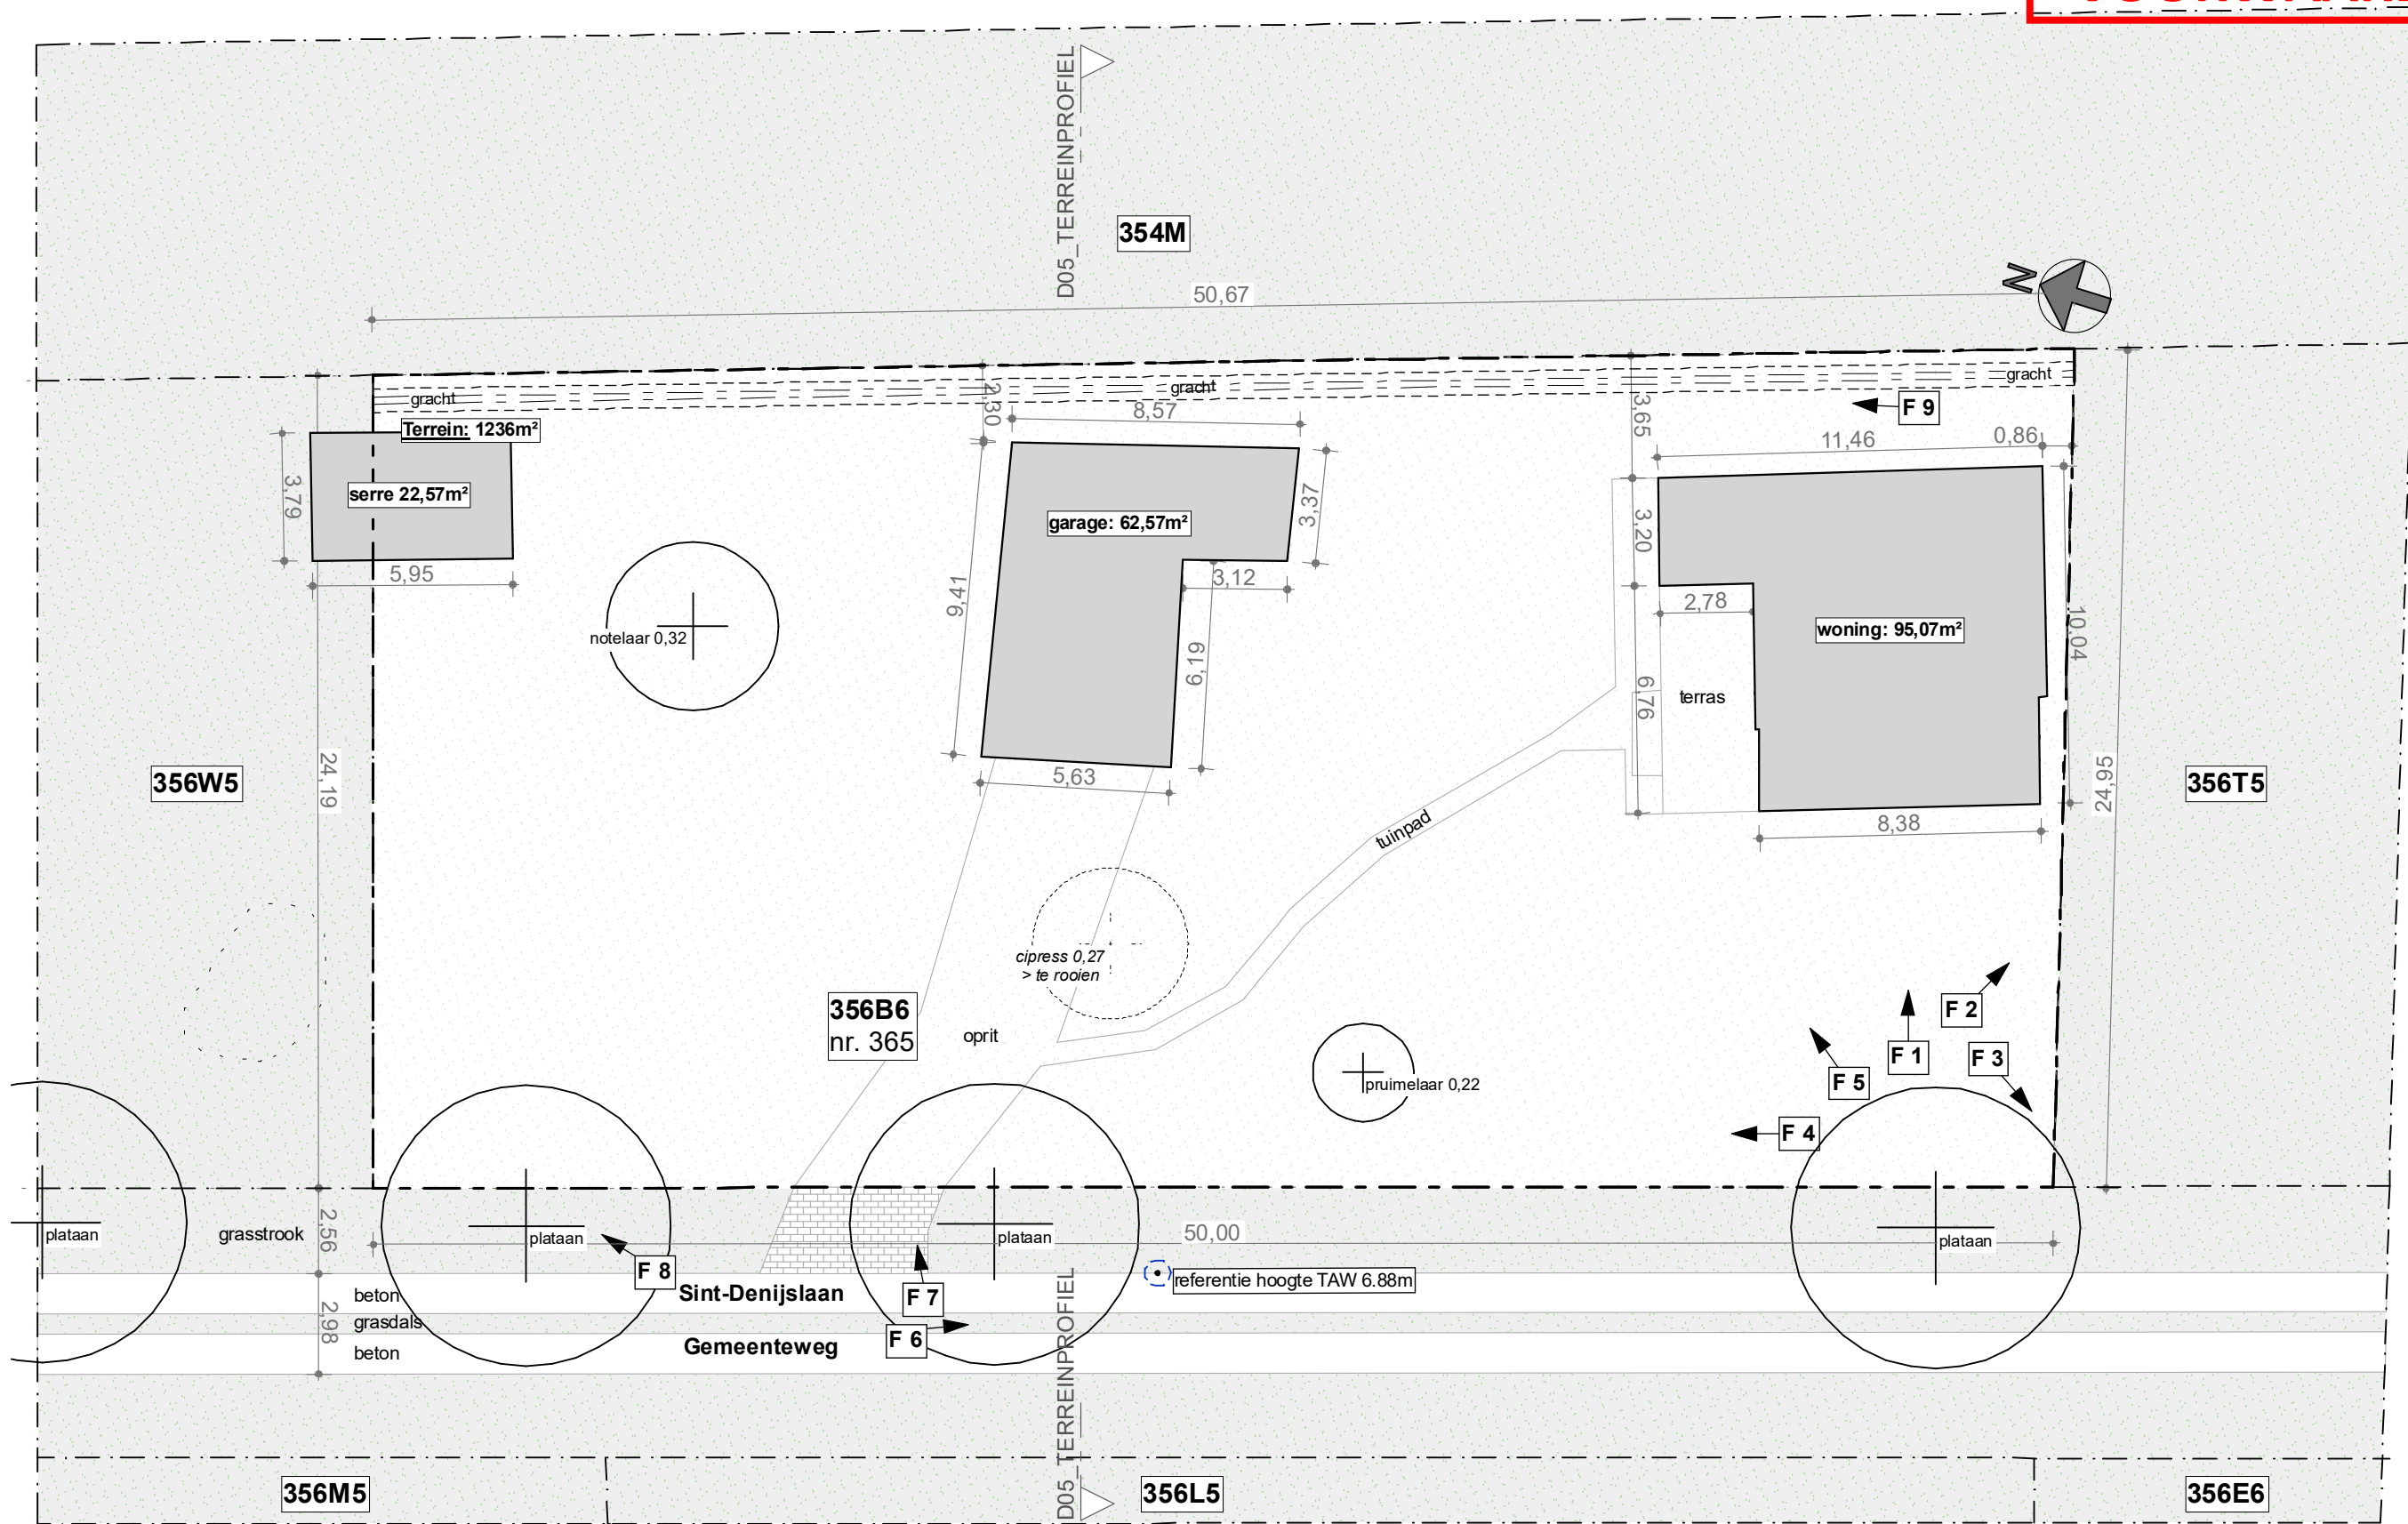

Opdrachtgever:	Opdracht:	SIMON VANOUTRYVE ARCHITECT	SIMONAR.BE	OMV_Raabé-Daems _Inplanting	I_B (Inplanting Bestaand)	Schaal 1:200
Raabé - Daems Sint-Denijslaan 359 - 9000 Gent	Nieuwbouw ééngesinswoning Sint-Denijslaan 365 9000 Gent	Blauwesteenstraat 47, 9070 Heusden 0497 300 697 - info@simonar.be btw BE 0533 688 357	14/07/2026 PROJECTFASE OMV			OMV_Raabé-Daems_I_B_1