


**ZIE BIJZONDERE
VOORWAARDE(N)**

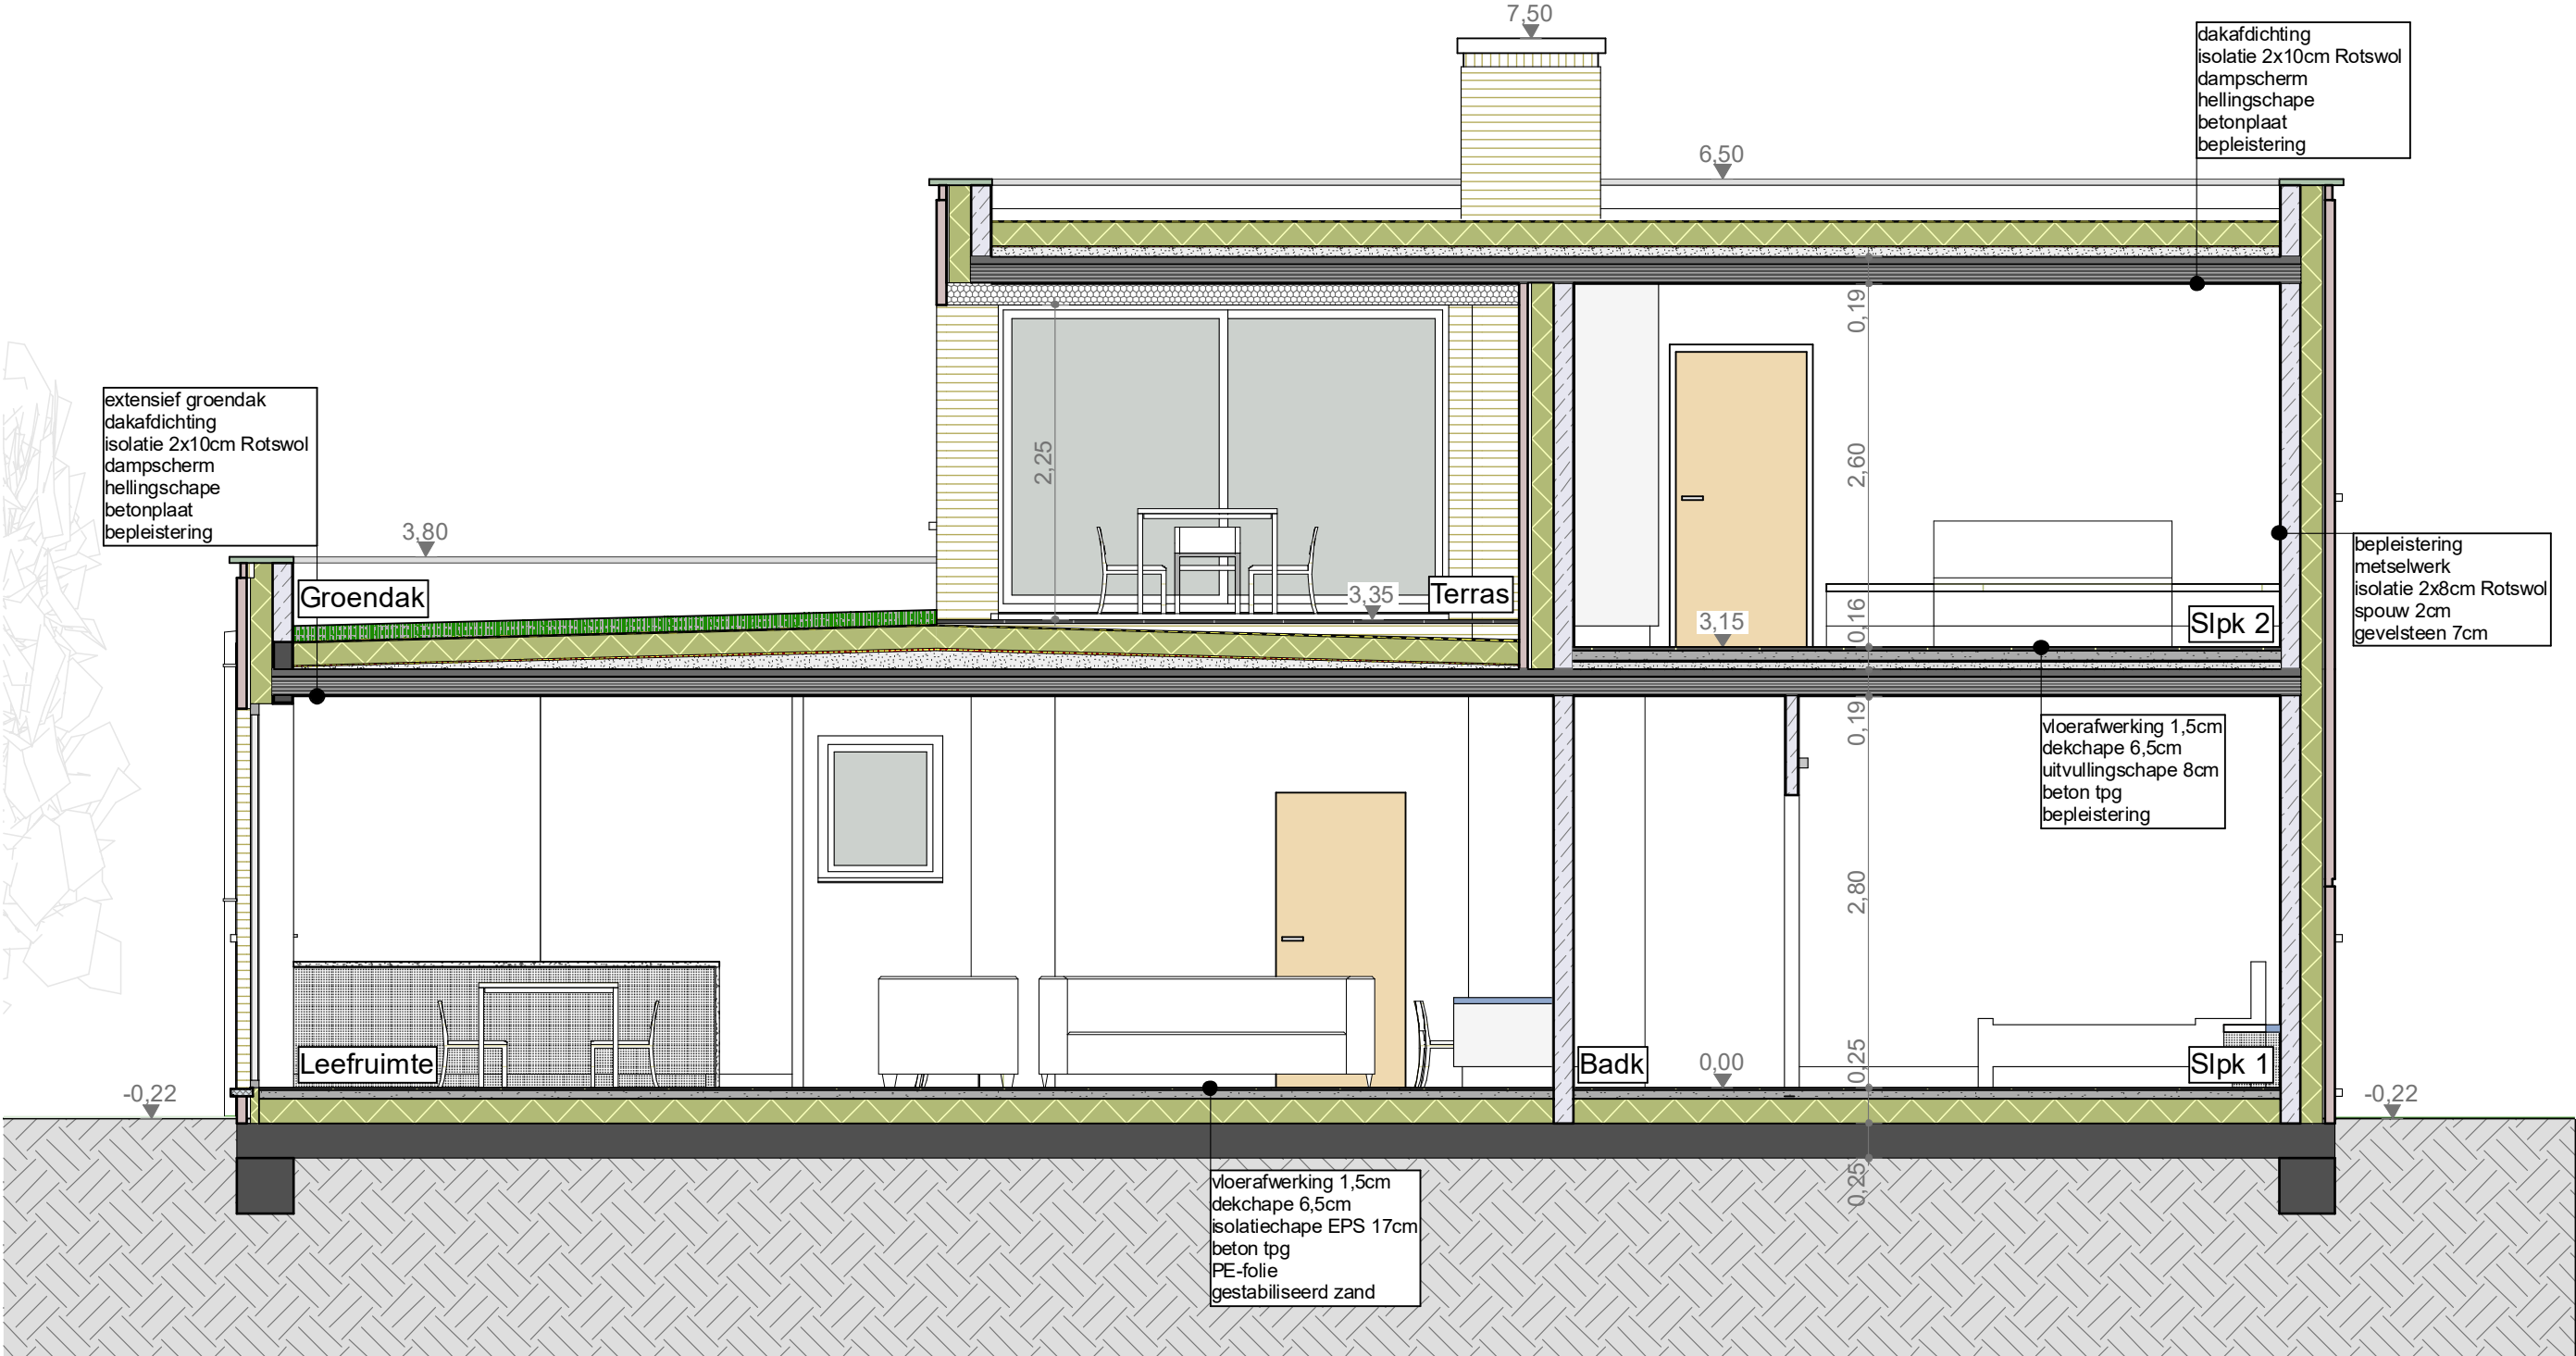

Opdrachtgever:
Raabé - Daems
Sint-Denijslaan 359 - 9000 Gent

Opdracht:
Nieuwbouw ééngesinswoning
Sint-Denijslaan 365
9000 Gent

SIMON VANOUTRYVE Architect
Blauwesteenstraat 47, 9070 Heusden
0497 300 697 - info@simonar.be
btw BE 0533 688 357

SIMONAR.BE
29/06/2026 PROJECTFASE OMV

OMV_Raabé-Daems_
_D01

S_N (Doorsneden Nieuw)

Schaal 1:50

OMV_Raabé-
Daems S N 1