


ZIE BIJZONDERE
VOORWAARDE(N)

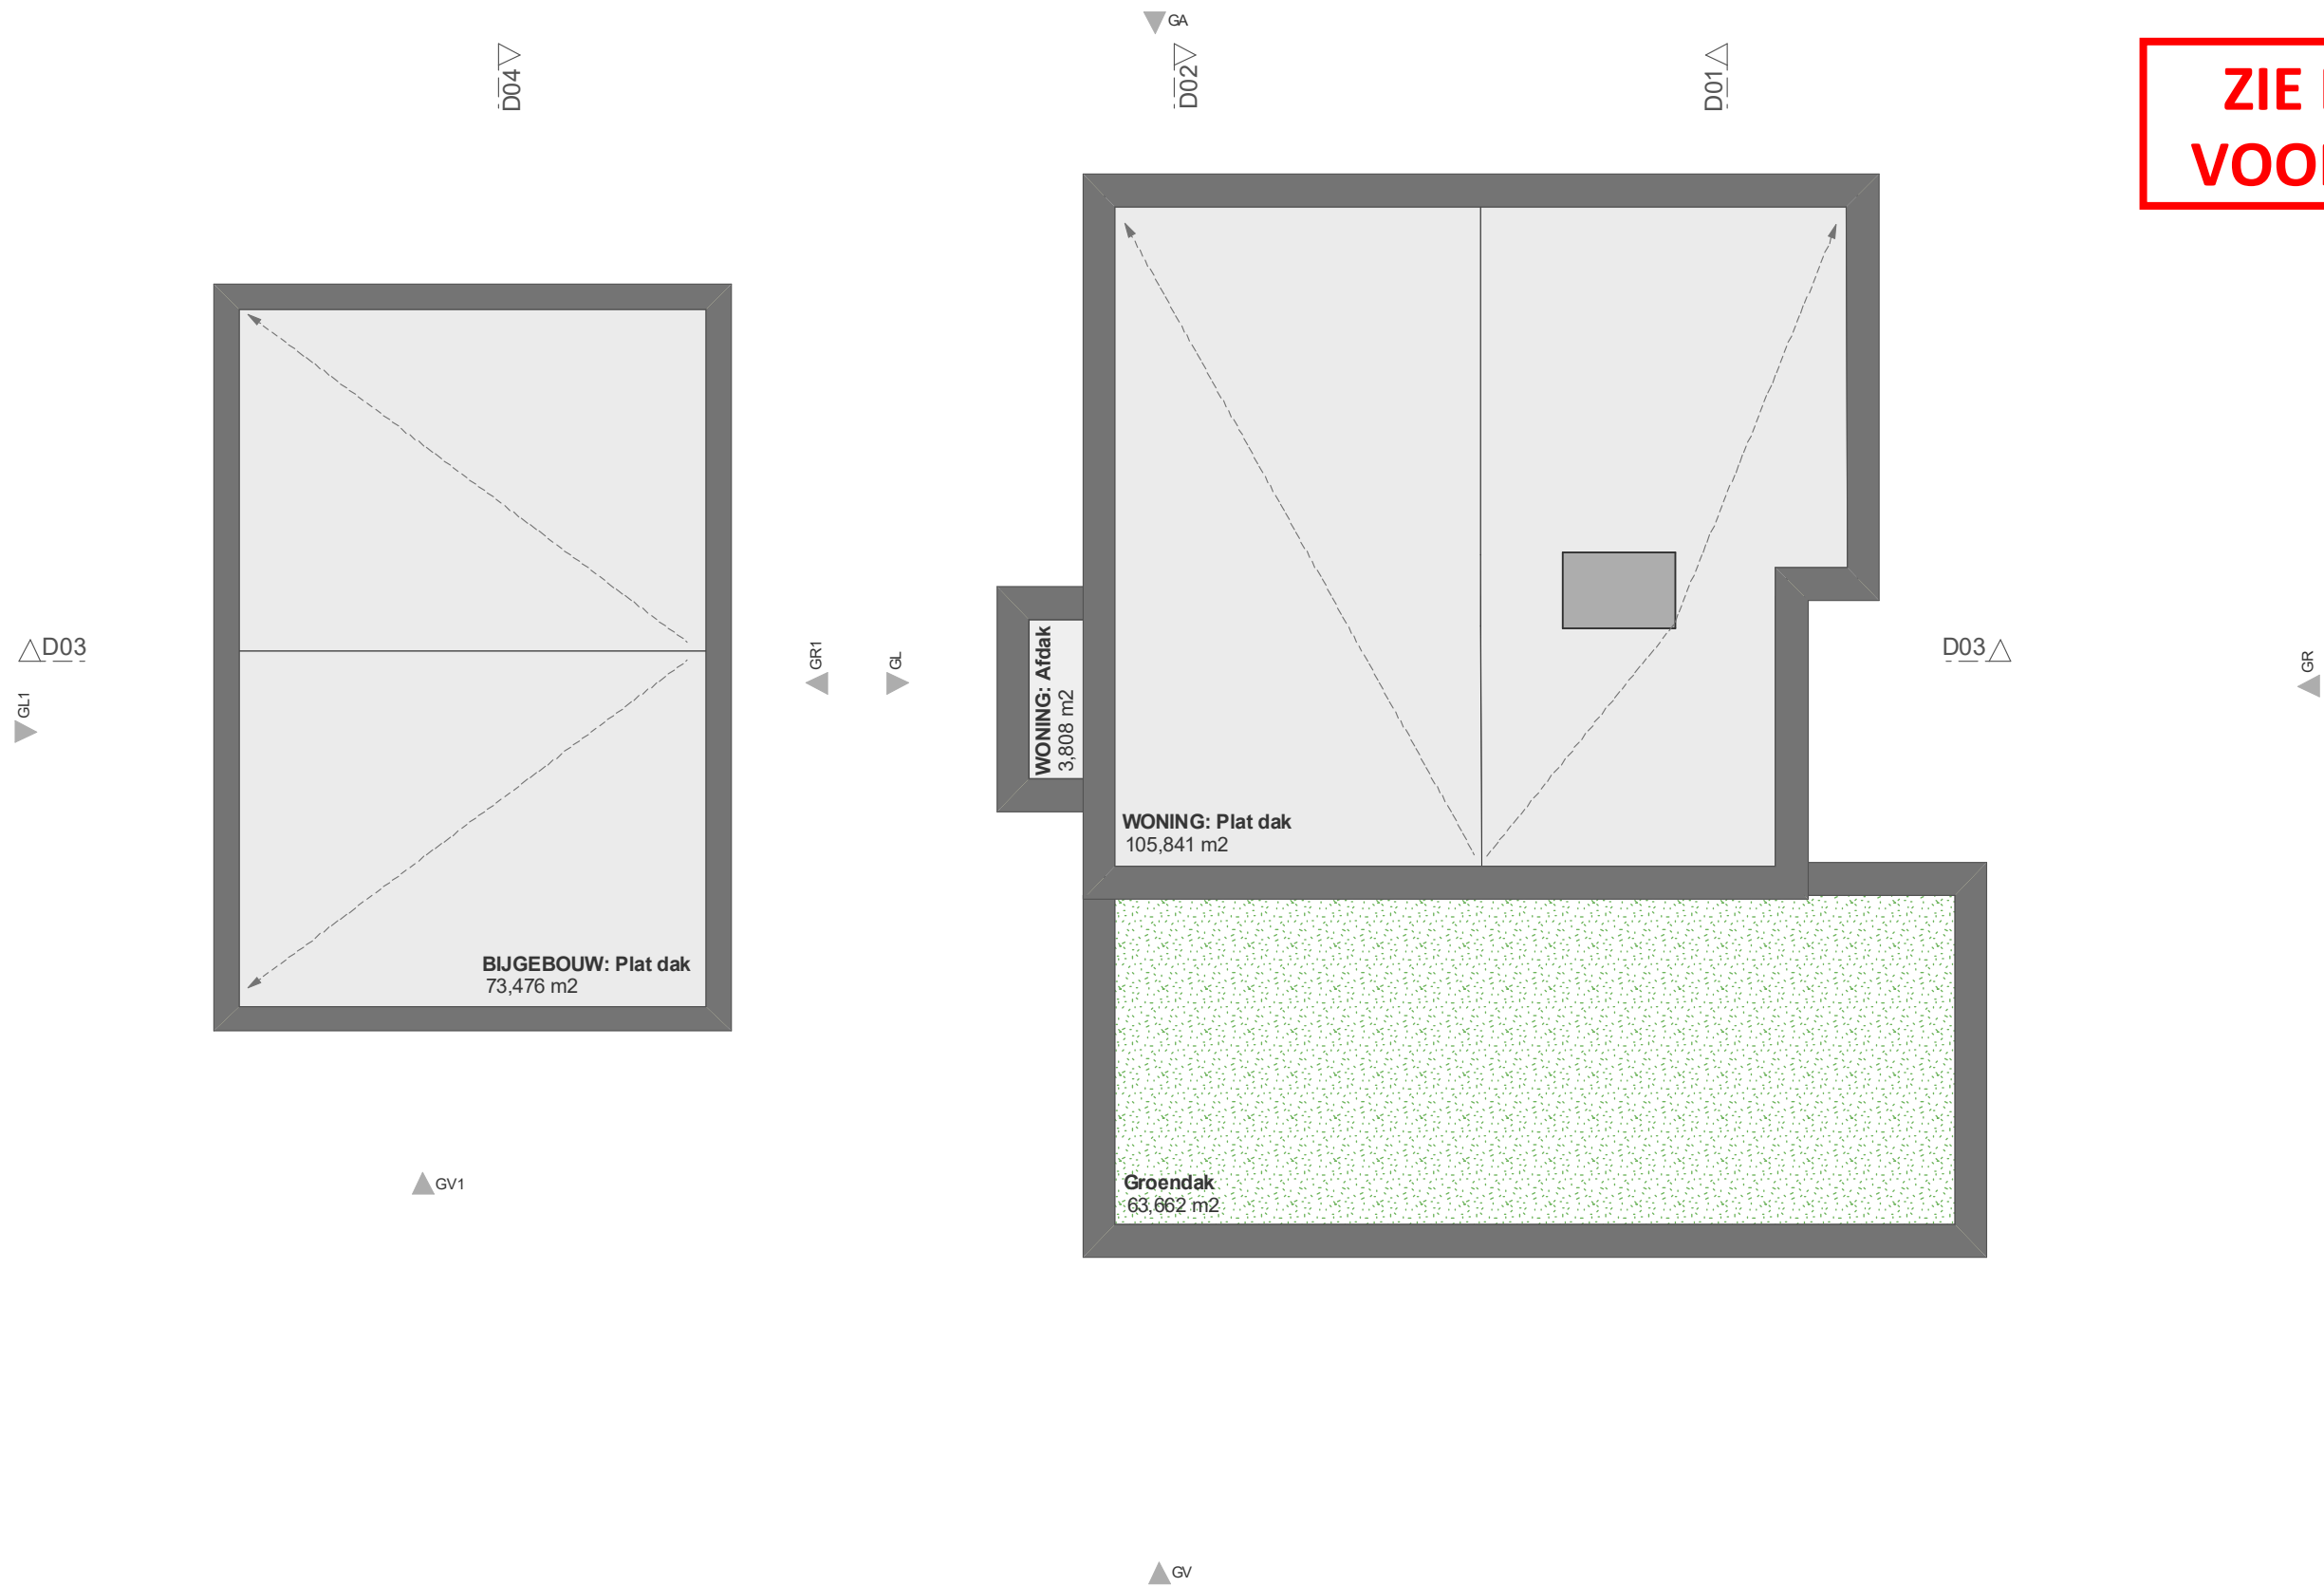

Opdrachtgever:	Opdracht:	SIMON VANOUTRYVE ARCHITECT	SIMONAR	OMV_Raabé-Daems_	P_N	Schaal
Raabé - Daems	Nieuwbouw ééngesinswoning	Blauwesteenstraat 47, 9070 Heusden	BE	Dakenplan	(Grondplannen	OMV_Raabé-
Sint-Denijslaan 359 - 9000 Gent	Sint-Denijslaan 365	0497 300 697 - info@simonar.be			Nieuw)	Daems_P_N_4
	9000 Gent	btw BE 0533 688 357	3/09/2026	PROJECTFASE OMV		