


ZIE BIJZONDERE VOORWAARDE(N)

Schaal 1:50

OMV_Raabé-Daems_S_N_4

_D03 BG

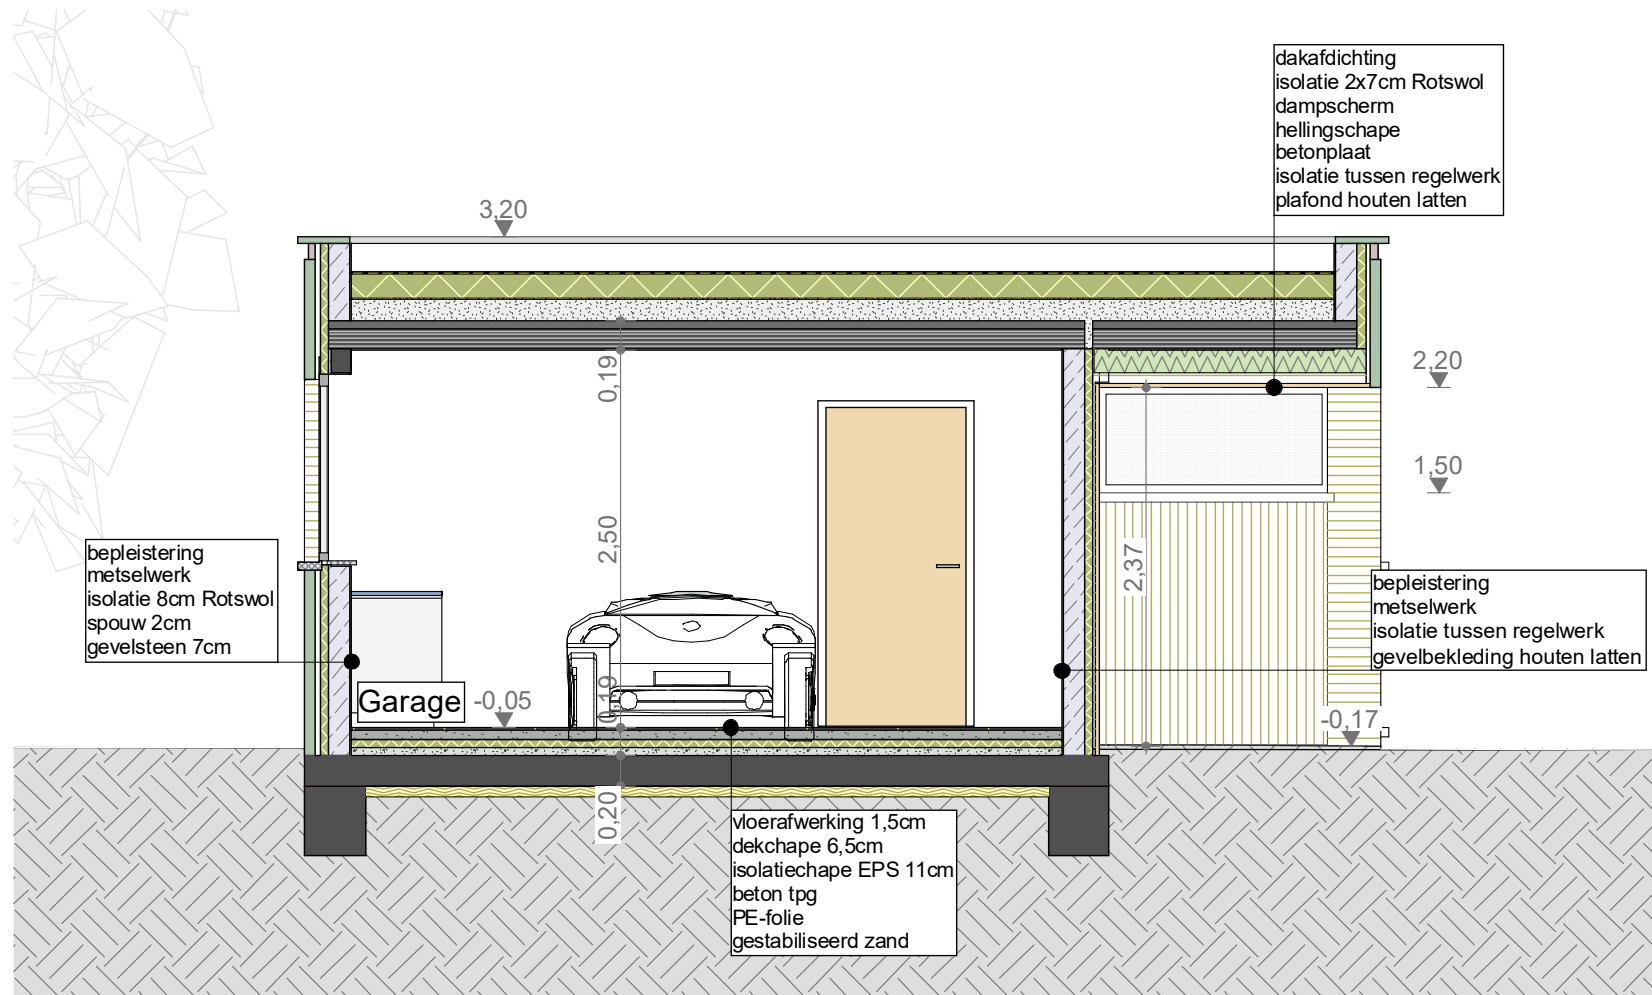

Opdrachtgever:

Raabé - Daems
Sint-Denijslaan 359 - 9000 Gent

Opdracht:

Nieuwbouw ééngezinswoning
Sint-Denijslaan 365
9000 Gent

SIMON VANOUTRYVE ARCHITECT

Blauwesteenstraat 47, 9070 Heusden
0497 300 697 - info@simonar.be
btw BE 0533 688 357

SIMONAR.BE

29/06/2026

PROJECTFASE **OMV**