
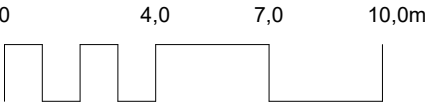


TERREINSNEDE T\_N\_2  
nieuwe toestand - schaal 1:200


Niets van deze tekeningen mag zonder schriftelijke toestemming van het architectenbureau worden gekopieerd, vermenigvuldigd of uitgevoerd. Alle maten zijn indicatief en dienen voorafgaandelijk gecontroleerd te worden.

JOZEF WAUTERSSTRAAT 20  
9050 GENTBRUGGE  
GENT 22 AFD / GENTBRUGGE 2 AFD  
SECTIE B n° 318A2

PERCEEL OPP.: 125,9 m²  
BEBOUWDE OPP.: 87 m²  
BEWOONBARE OPP.: 130,4 m²  
VOLUME: 583,5 m³

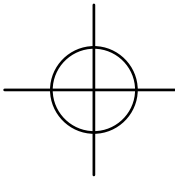

ZIE BIJZONDERE  
VOORWAARDE(N)

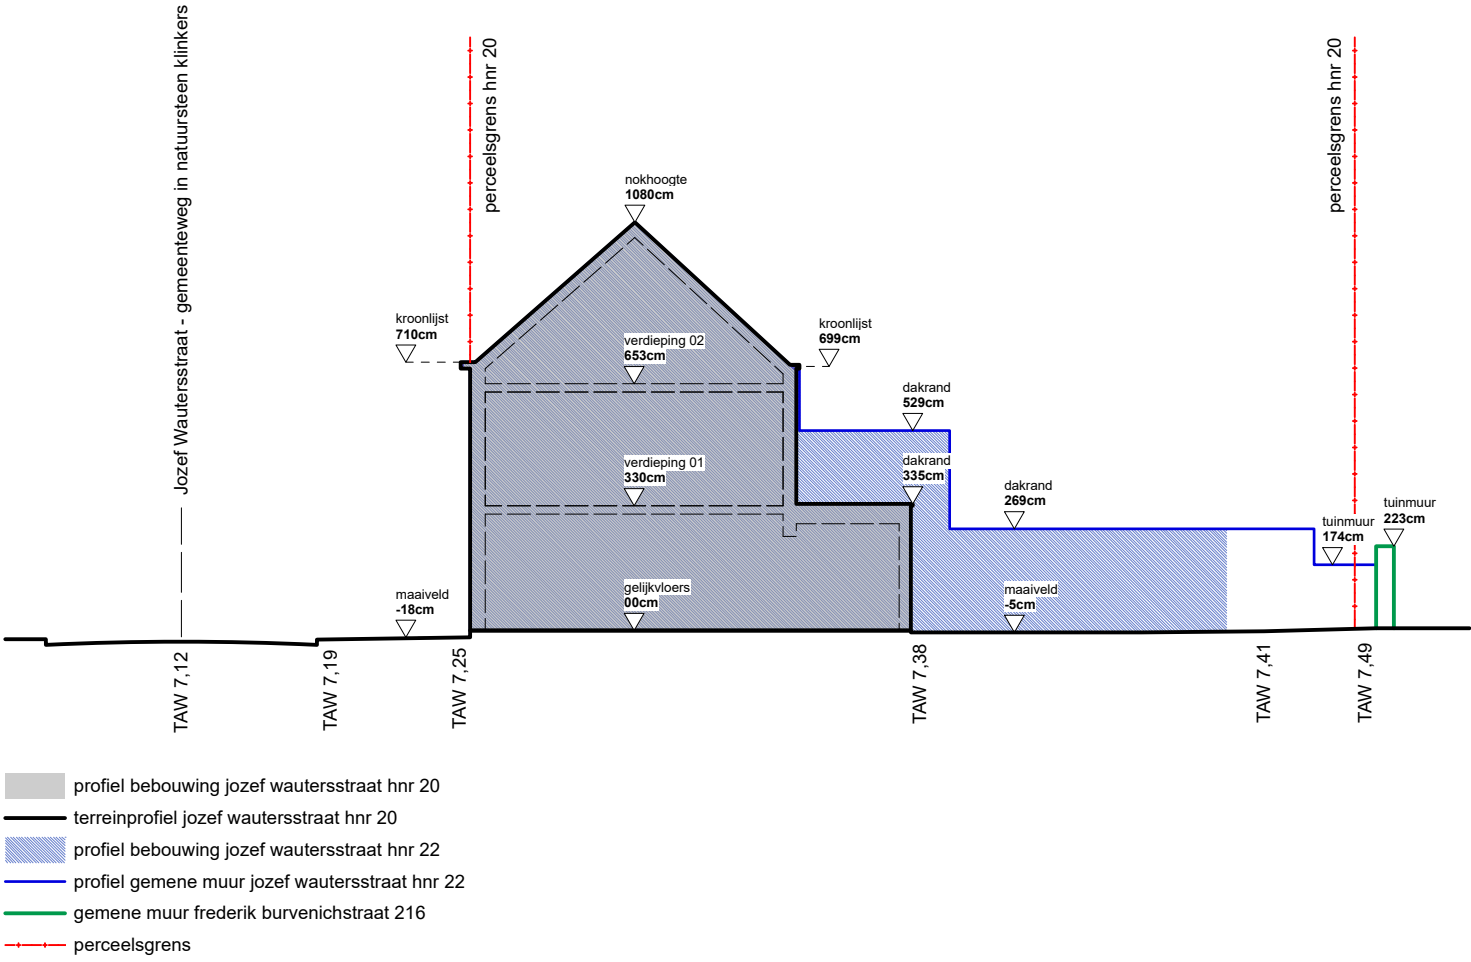

|                                                                              |                                                           |                             |       |   |                     |
|------------------------------------------------------------------------------|-----------------------------------------------------------|-----------------------------|-------|---|---------------------|
| Opdrachtgever<br>Opdrachtgever<br>Gino Vanderkelen<br>Isabel Delrue          | BA_WONING_T_N_2                                           | Project<br>VERBOUWING       |       | ARCHITECT<br>Maarten Verbrugghe<br>Gieles Verbrugghe<br><br>b.v. Architecten Verbrugghe<br>www.maakarchitecten.be<br>info@maakarchitecten.be<br>Nieuwewandeling 80<br>9000 Gent | maak<br>architecten |
|                                                                              |                                                           | Fase<br>OMGEVINGSVERGUNNING |       |   |                     |
|                                                                              |                                                           | Bladnr.<br>BA_WONING_T_N_2  | 49/58 |   |                     |
| Kadastraal perceel<br>GENT 22 AFD / GENTBRUGGE 2 AFD<br>SECTIE B<br>n° 318A2 | Gino & Isabel<br>Jozef Wautersstraat 20 - 9050 Gentbrugge |                             |       |   |                     |