




TERREINSNEDE T_B_2

bestaande toestand - schaal 1:200

Niets van deze tekeningen mag zonder schriftelijke toestemming van het architectenbureau worden gekopieerd, vermenigvuldigd of uitgevoerd. Alle maten zijn indicatief en dienen voorafgaandelijk gecontroleerd te worden.

JOZEF WAUTERSSTRAAT 20
9050 GENTBRUGGE
GENT 22 AFD / GENTBRUGGE 2 AFD
SECTIE B n° 318A2

PERCEEL OPP.: 125,9 m²
BEBOUWDE OPP.: 82,1 m²
BEWOONBARE OPP.: 144,1 m²
VOLUME: 605,8 m³

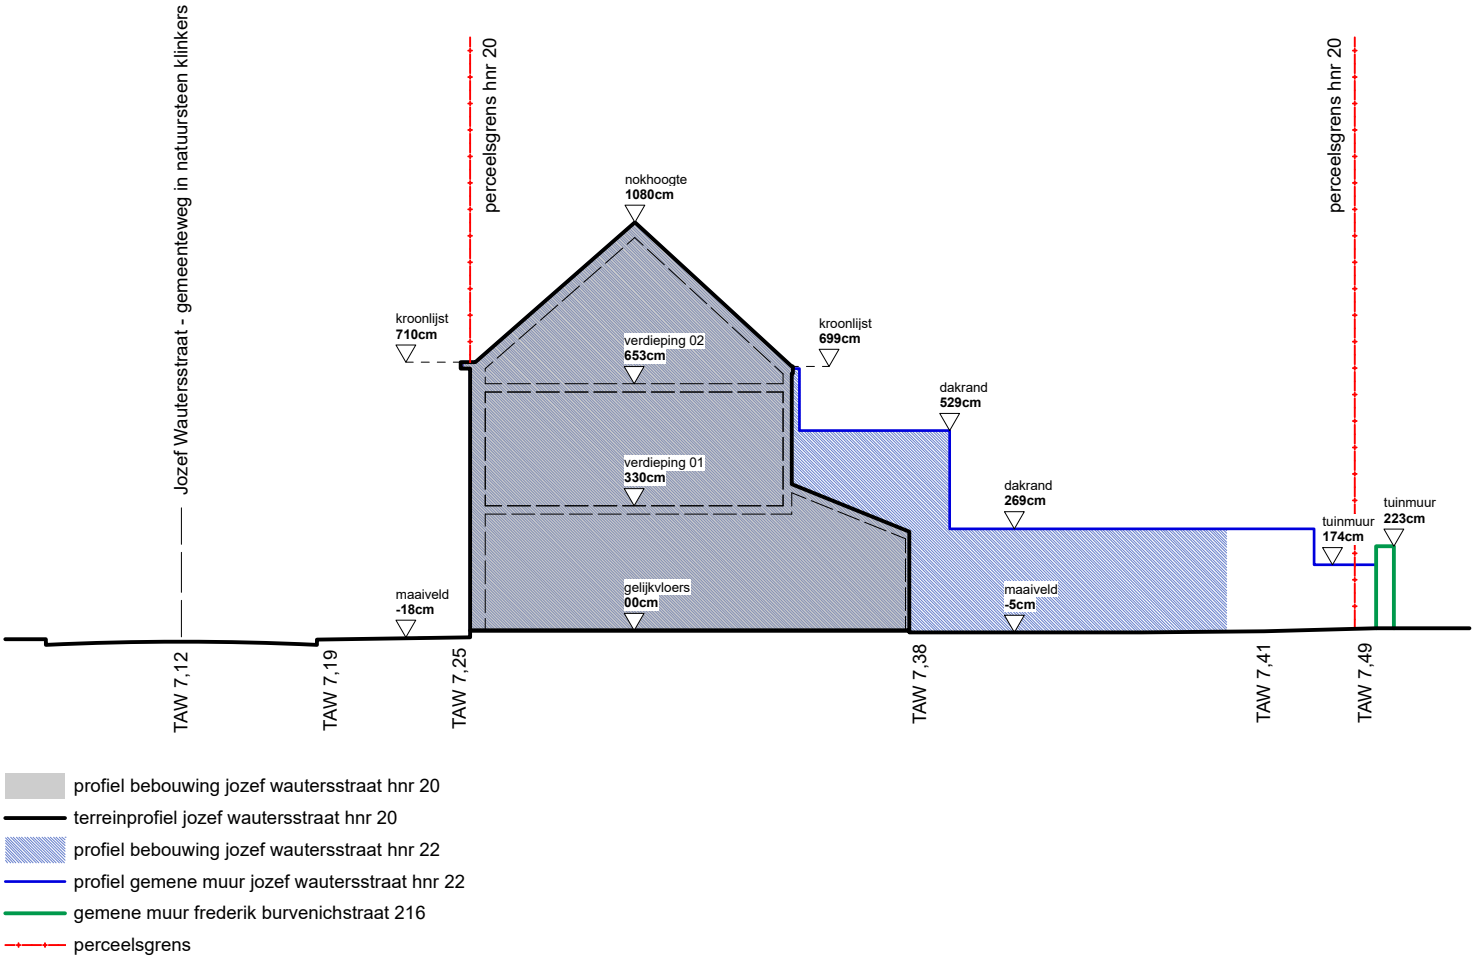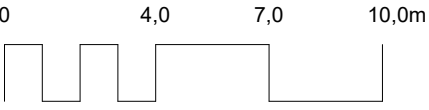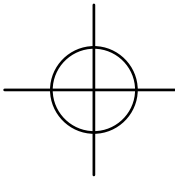

Opdrachtgever Opdrachtgever Gino Vanderkelen Isabel Delrue	BA_WONING_T_B_2	Project VERBOUWING		ARCHITECT Maarten Verbrugghe Gieles Verbrugghe b.v. Architecten Verbrugghe www.maakarchitecten.be info@maakarchitecten.be Nieuwewandeling 80 9000 Gent	maak architecten
		Fase OMGEVINGSVERGUNNING			
		Bladnr. BA_WONING_T_B_2	27/58		
Kadastraal perceel GENT 22 AFD / GENTBRUGGE 2 AFD SECTIE B n° 318A2	Gino & Isabel Jozef Wautersstraat 20 - 9050 Gentbrugge				