

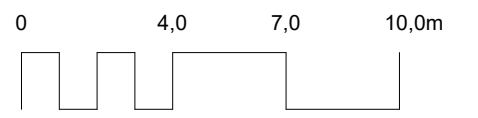


Niets van deze tekeningen mag zonder schriftelijke toestemming van het architectenbureau worden gekopieerd, vermenigvuldigd of uitgevoerd. Alle maten zijn indicatief en dienen voorafgaandelijk gecontroleerd te worden.

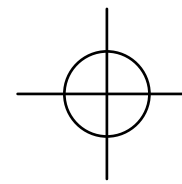

PERCEEL OPP.:	125,9 m ²
BEBOUWDE OPP.:	82,1 m ²
BEWOONBARE OPP.:	132,9 m ²
VOLUME:	593,2 m ³

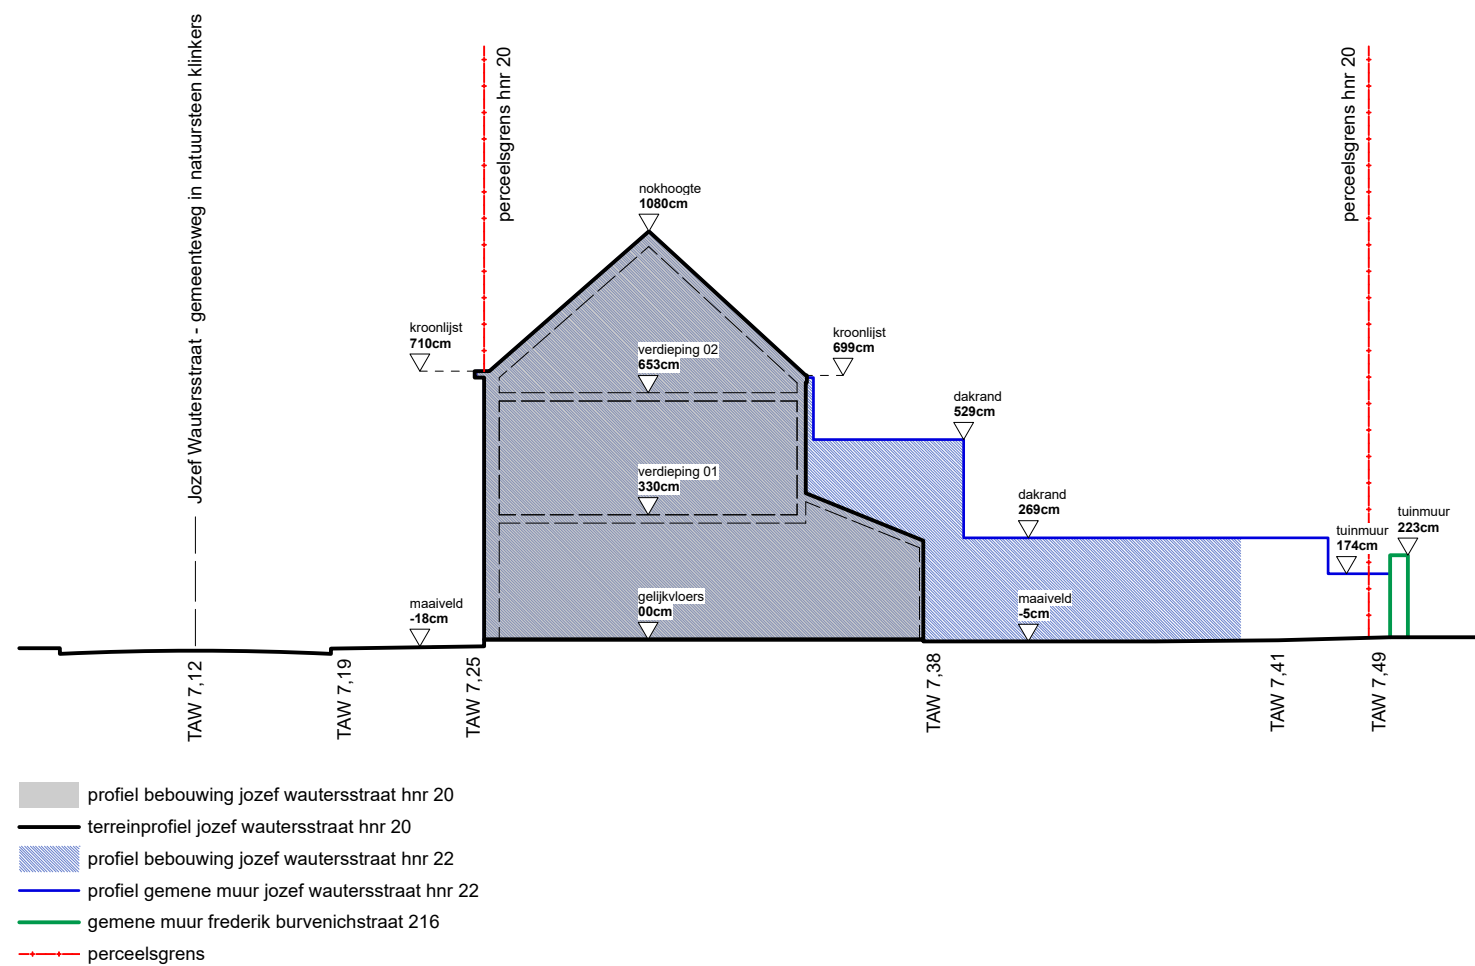

Opdrachtgever	BA_WONING_T_V_2	Project		ARCHITECT Maarten Verbrugge Gieles Verbrugge	
Opdrachtgever Gino Vanderkelen Isabel Delrue		Fase			
Kadastraal perceel		OMGEVINGSVERGUNNING			
GENT 22 AFD / GENTBRUGGE 2 AFD SECTIE B n° 318A2	Gino & Isabel Jozef Wautersstraat 20 - 9050 Gentbrugge	Bladnr.	BA_WONING_T_V_2	38/58	b.v. Architecten Verbrugge www.maakarchitecten.be info@maakarchitecten.be Nieuwewandeling 80 9000 Gent