


GEVEL TUINKANT
bestaande toestand - schaal 1:50

Niets van deze tekeningen mag zonder schriftelijke toestemming van het architectenbureau worden gekopieerd, vermenigvuldigd of uitgevoerd. Alle maten zijn indicatief en dienen voorafgaandelijk gecontroleerd te worden.

materialen

- 1. buitenschrijnwerk - aluminium anthraciet gelakt
- 2. dorpel - natuursteen
- 3. plint - natuursteen
- 4. gevelmetselwerk - baksteen geelbruin
- 5. bakgoot - hout zwart geverfd
- 6. dakbedekking - dakpan keramiek terracotta
- 7. daklicht
- 8. kroonlijst - hout wit geverfd
- 9. buitenschrijnwerk - PVC wit
- 10. buitenlatei - beton
- 11. kroonlijst - zwart plaatmateriaal
- 12. dorpel - tegels keramiek rood
- 13. gevelmetselwerk - rood / roodbruin
- 14. veranda - aluminium anthraciet gelakt

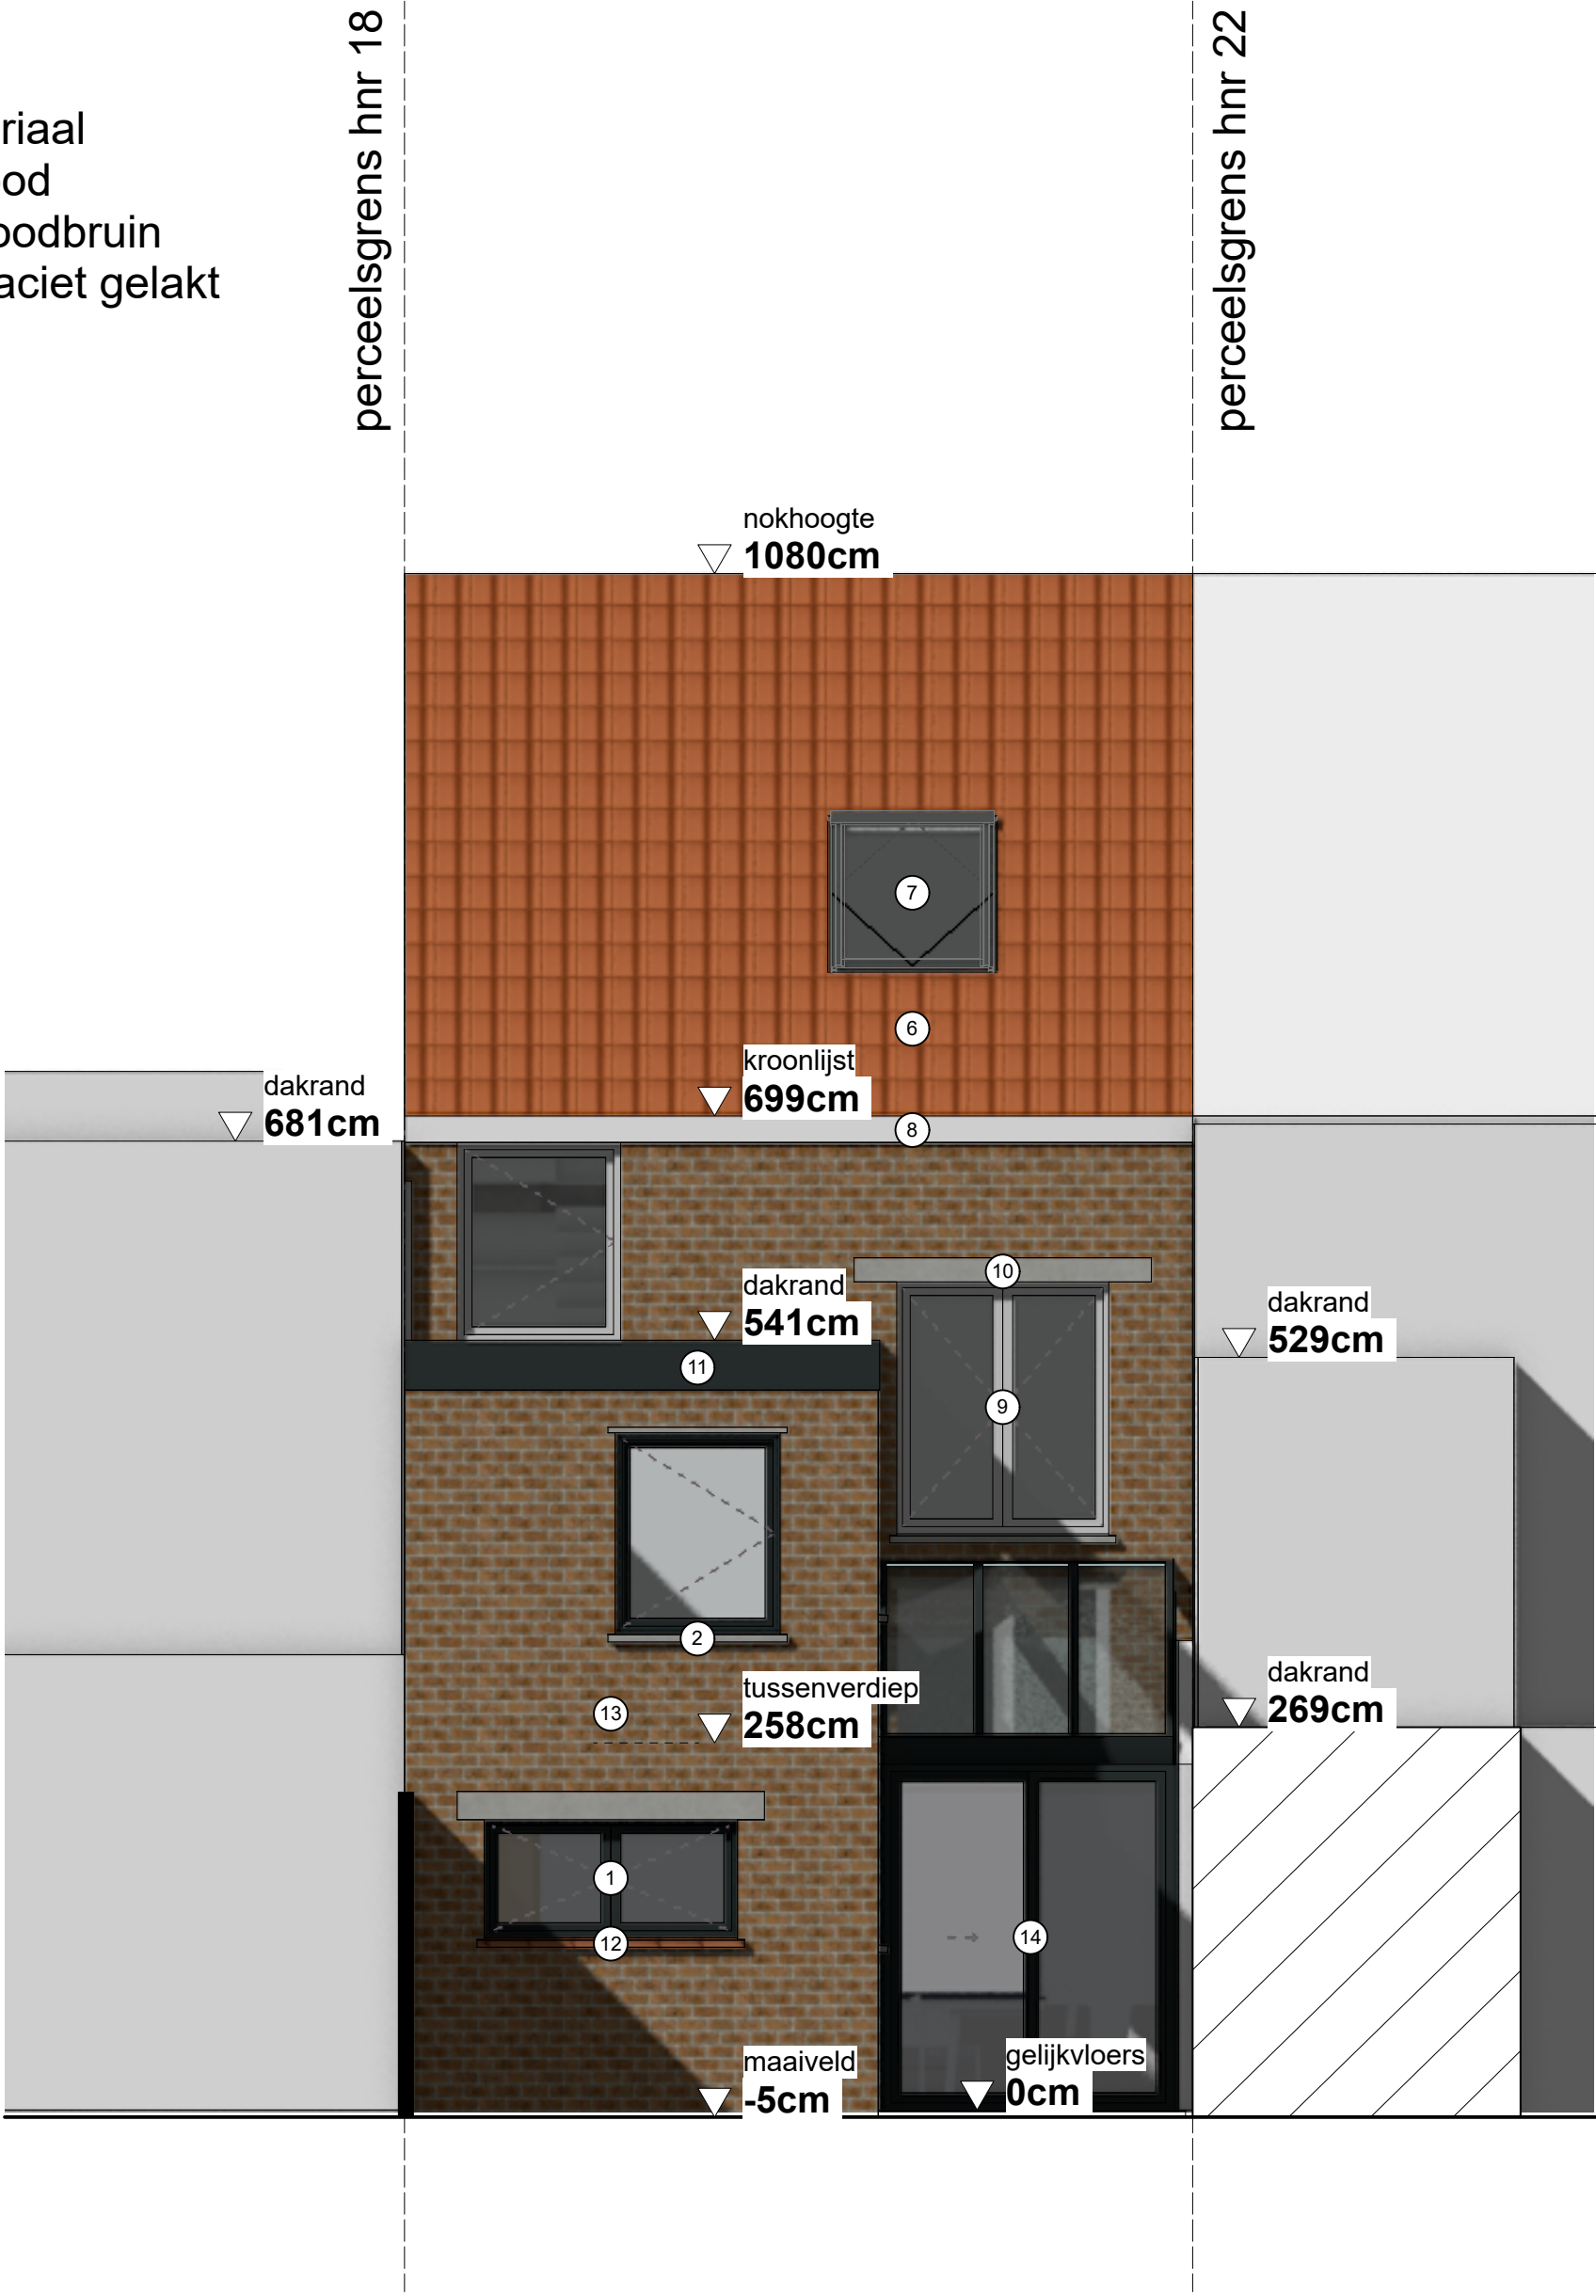

Opdrachtgever Opdrachtgever Gino Vanderkelen Isabel Delrue	BA_WONING_G_B_2	Project VERBOUWING		ARCHITECT Maarten Verbrugghe Gieles Verbrugghe b.v. Architecten Verbrugghe www.maakarchitecten.be info@maakarchitecten.be Nieuwewandeling 80 9000 Gent	maak architecten
		Fase OMGEVINGSVERGUNNING			
		Bladnr. BA_WONING_G_B_2	35/58		
Kadastraal perceel GENT 22 AFD / GENTBRUGGE 2 AFD SECTIE B n° 318A2	Gino & Isabel Jozef Wautersstraat 20 - 9050 Gentbrugge				