


GEVEL TUINKANT
nieuwe toestand - schaal 1:50

Niets van deze tekeningen mag zonder schriftelijke toestemming van het architectenbureau worden gekopieerd, vermenigvuldigd of uitgevoerd. Alle maten zijn indicatief en dienen voorafgaandelijk gecontroleerd te worden.

ZIE BIJZONDERE
VOORWAARDE(N)

materialen

- 1. buitenschrijnwerk - aluminium anthraciet gelakt
- 2. dorpel - natuursteen
- 3. plint - natuursteen
- 4. gevelmetselwerk - baksteen geelbruin
- 5. bakgoot - hout zwart geverfd
- 6. dakbedekking - dakpan keramiek terracotta
- 7. daklicht
- 8. dakrand - aluminium
- 9. buitenschrijnwerk - aluminium roodbruin
- 10. gevelpleisterwerk
- 11. gevelbekleding - houten planken

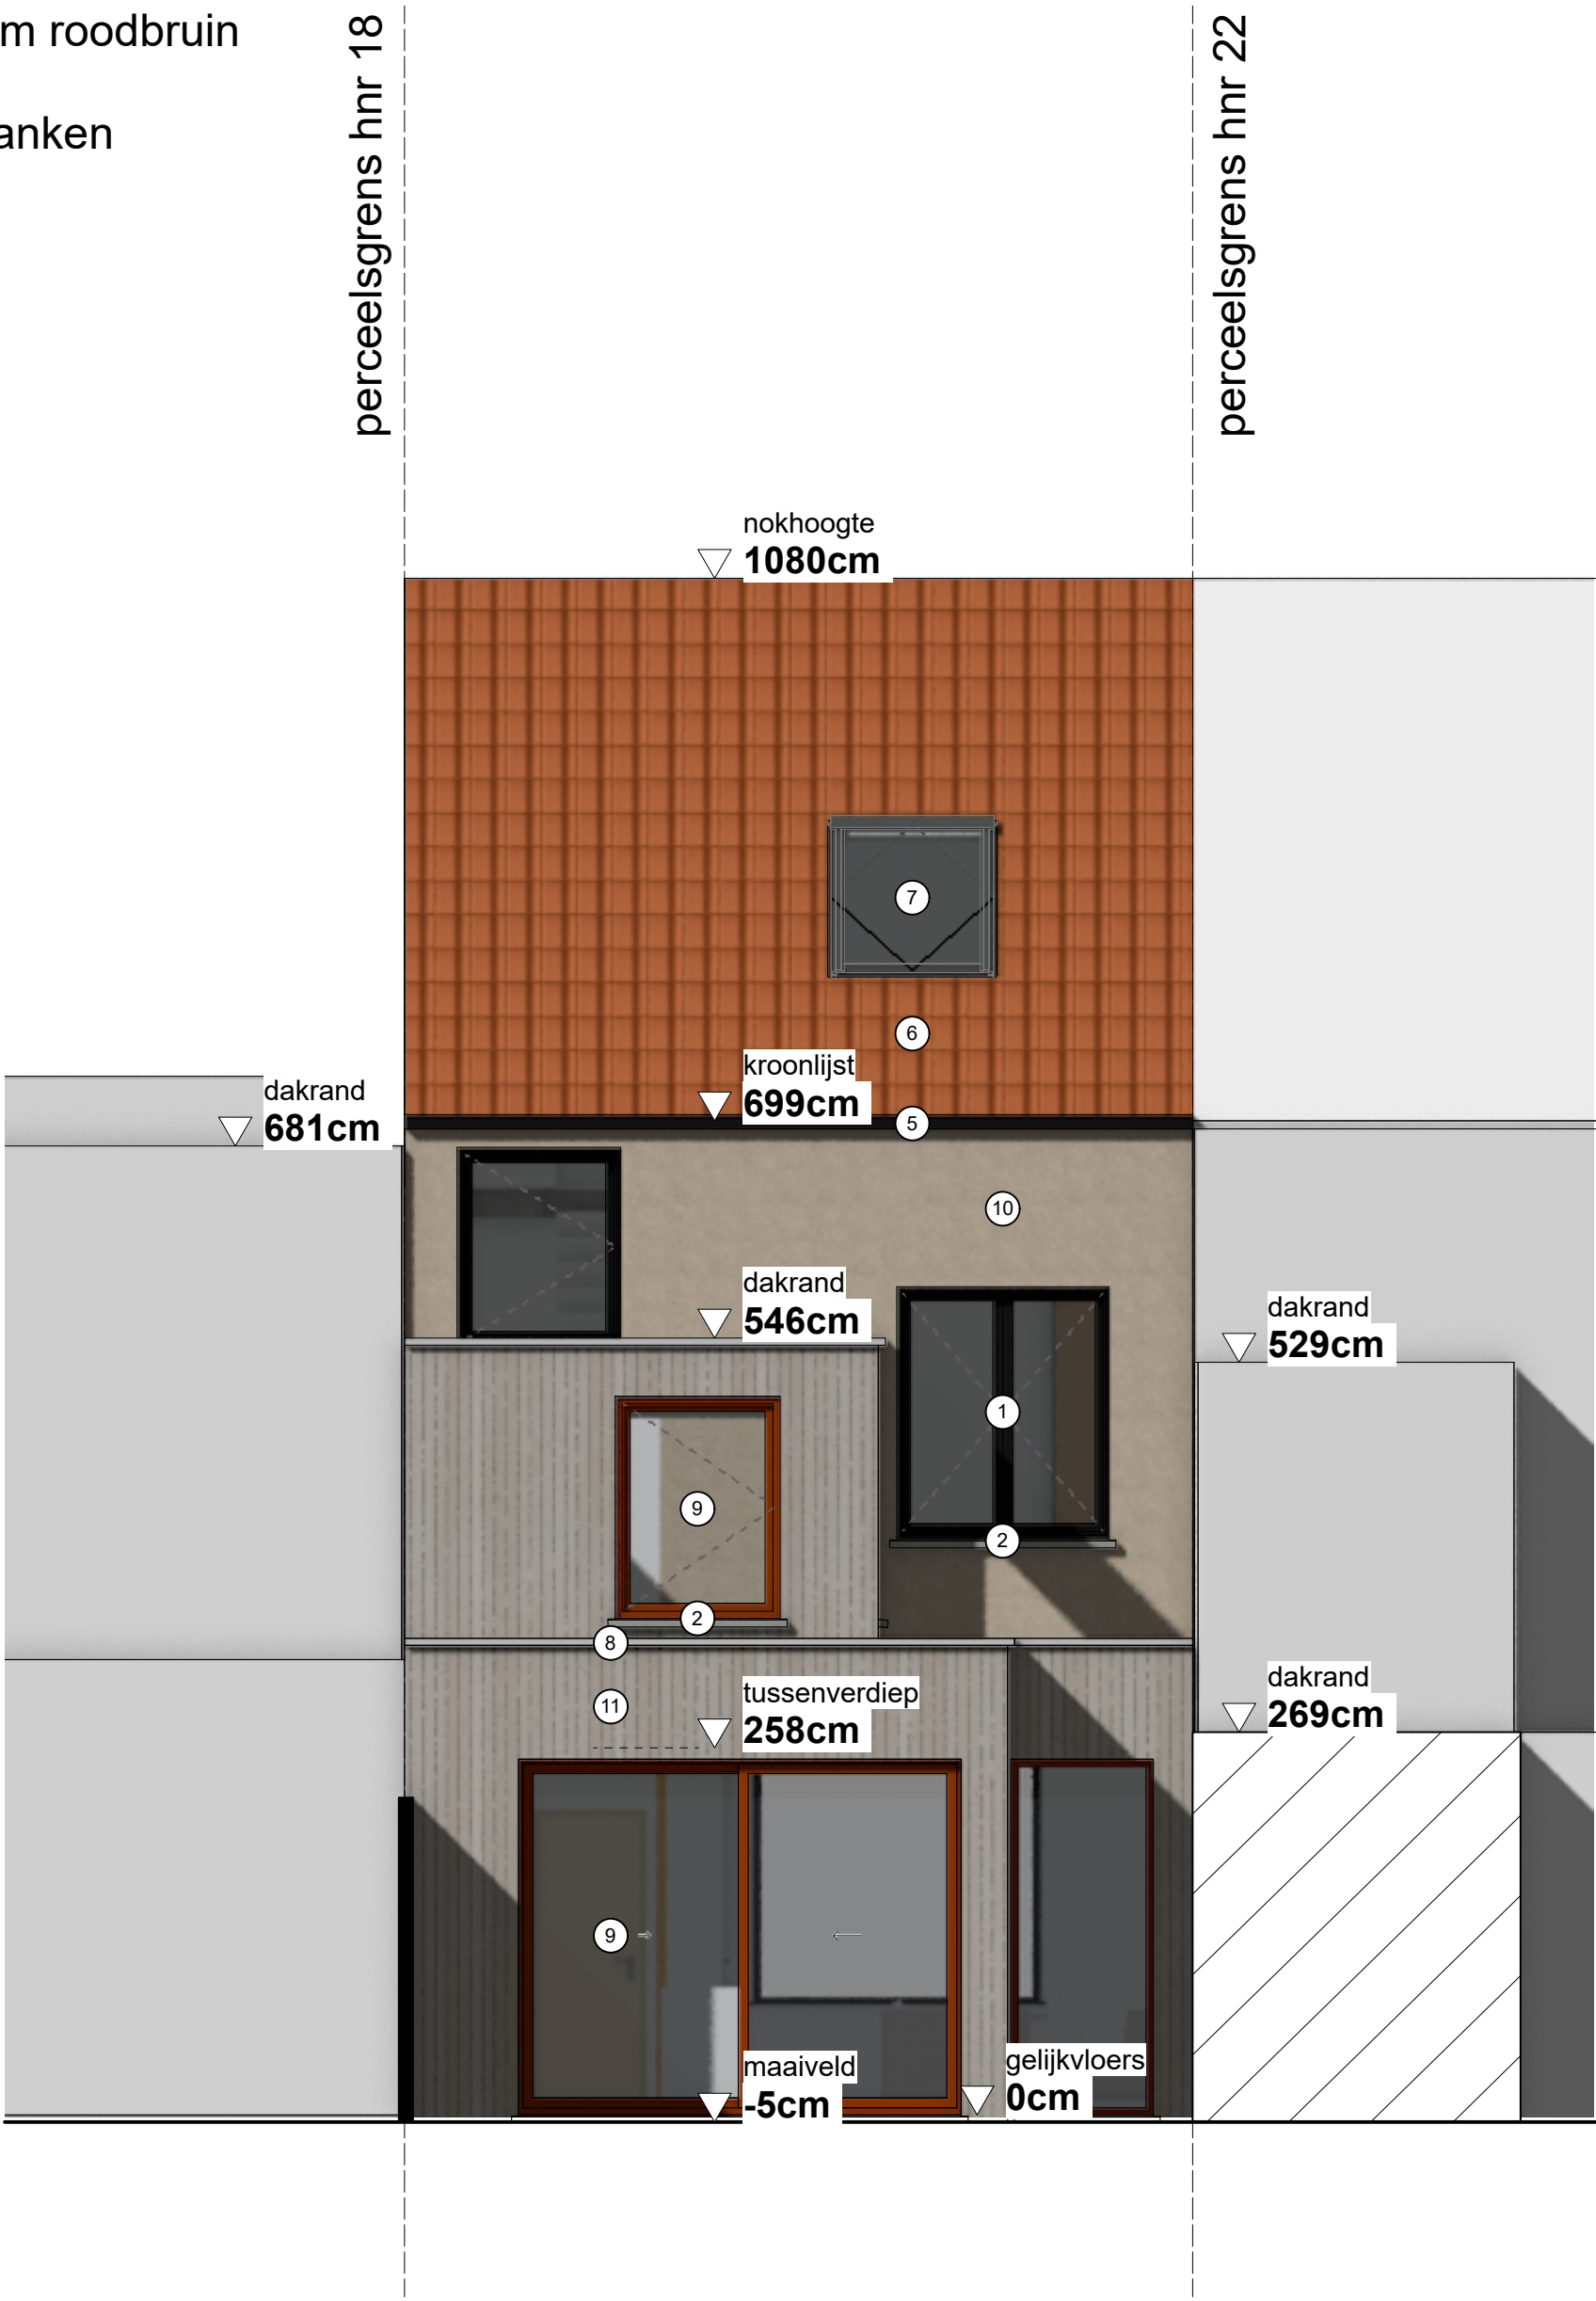

Opdrachtgever Opdrachtgever Gino Vanderkelen Isabel Delrue	BA_WONING_G_N_2	Project VERBOUWING		ARCHITECT Maarten Verbrugghe Gieles Verbrugghe b.v. Architecten Verbrugghe www.maakarchitecten.be info@maakarchitecten.be Nieuwewandeling 80 9000 Gent	maak architecten
		Fase OMGEVINGSVERGUNNING			
		Bladnr. BA_WONING_G_N_2	57/58		
Kadastraal perceel GENT 22 AFD / GENTBRUGGE 2 AFD SECTIE B n° 318A2	Gino & Isabel Jozef Wautersstraat 20 - 9050 Gentbrugge				