



# GRONDPLAN 4<sup>e</sup> Verol. DOORSNEDEN AA en BB

## NIEUWE TOESTAND

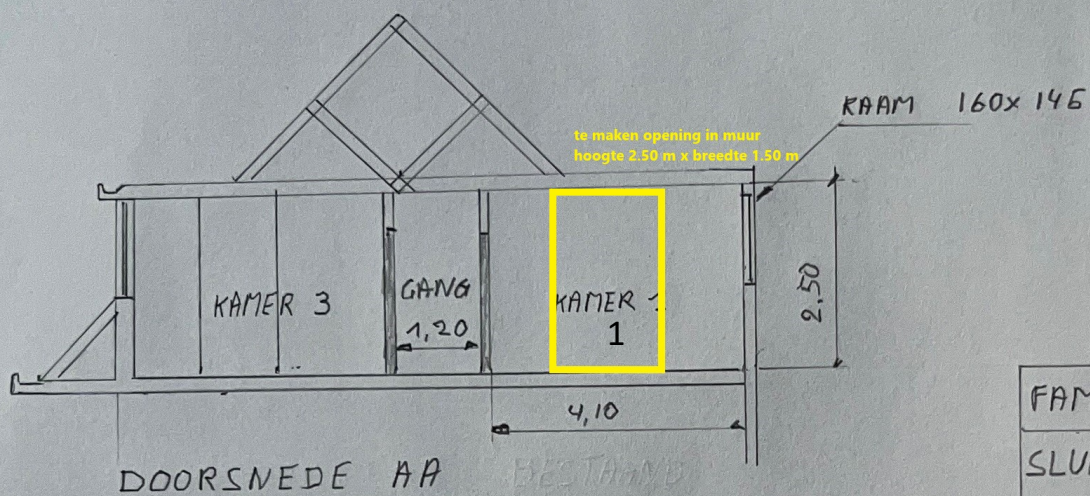

|                           |
|---------------------------|
| FAM. HAERS - DE CLEENE    |
| SLUIZEKENKANT 19          |
| 4 <sup>e</sup> VERDIEPING |
| SCHAAL 1/100              |

## NIEUWE TOESTAND

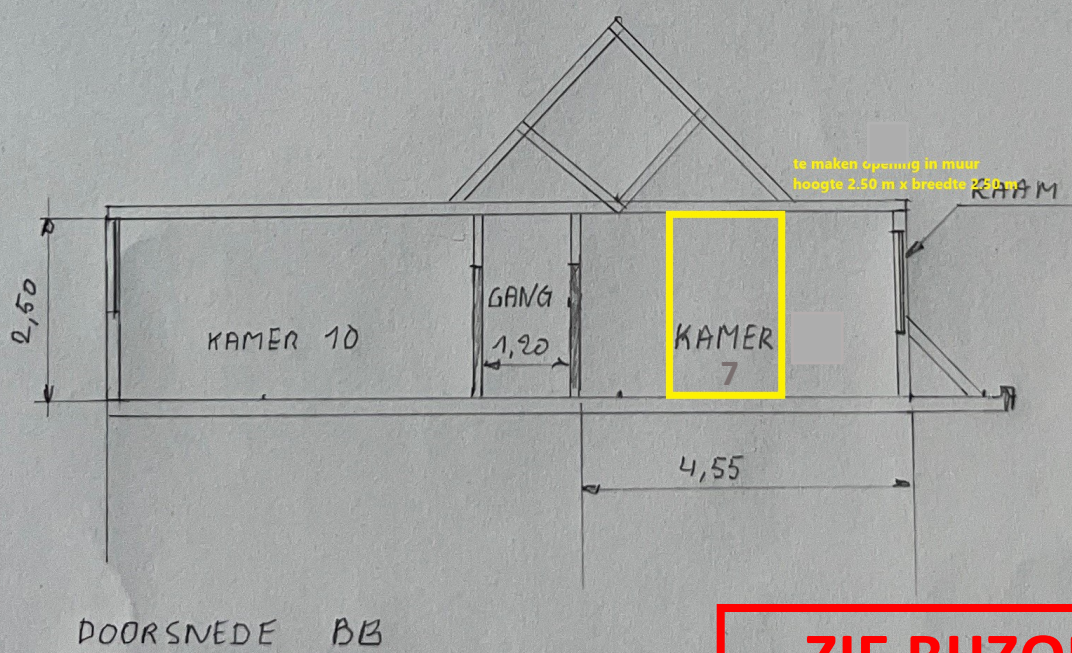

**ZIE BIJZONDERE  
VOORWAARDE(N)**