


GRONDPLAN 4^e Verol. DOORSNEDEN AA en BB

BESTAANDE TOESTAND

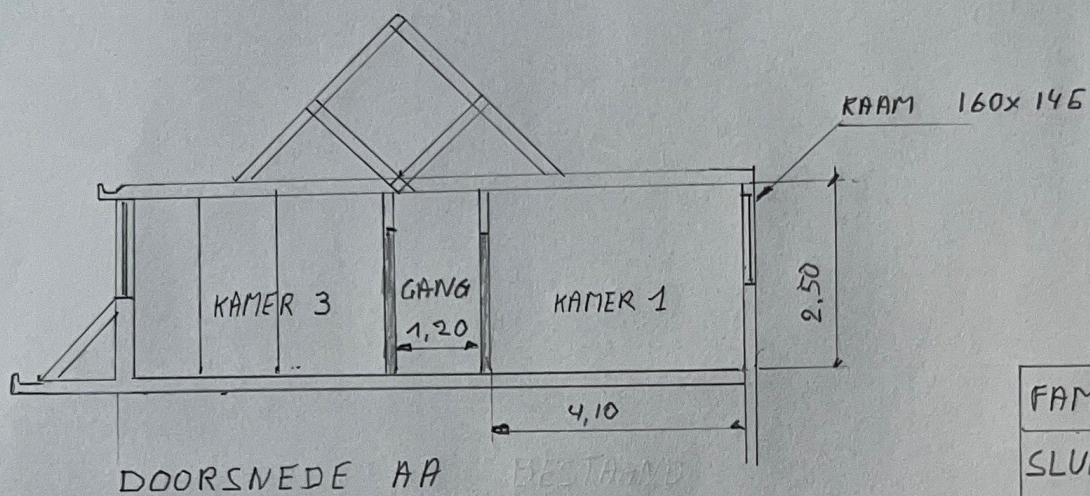

FAM. HAERS - DE CLEENE
SLUIZEKENKAAN 19
4 ^e VERDIEPING
SCHAAL 1/100

BESTAANDE TOESTAND

