

Nieuwe toestand 4de verdieping


Ontwerp: verlagen aantal wooneenheden naar 8, door
samenvoegen 4 studentenkamers tot 2
en herbestemmen kamer tot gemeensch.
ruimte studenten

Ligging: Sluizekenkaai 19 9000 Gent
Afdeling Gent 1 – 44021 A/1013/B

Bouwheer: Fam. Haers De Cleene
Sluizekenkaai 3 9000 Gent

Schaal: 1/100

1. afsluiten deur
2. opening van 1,5 m breedte op 2,5m hoogte
3. herbestemmen kamer tot gemeenschappelijke
ruimte studenten

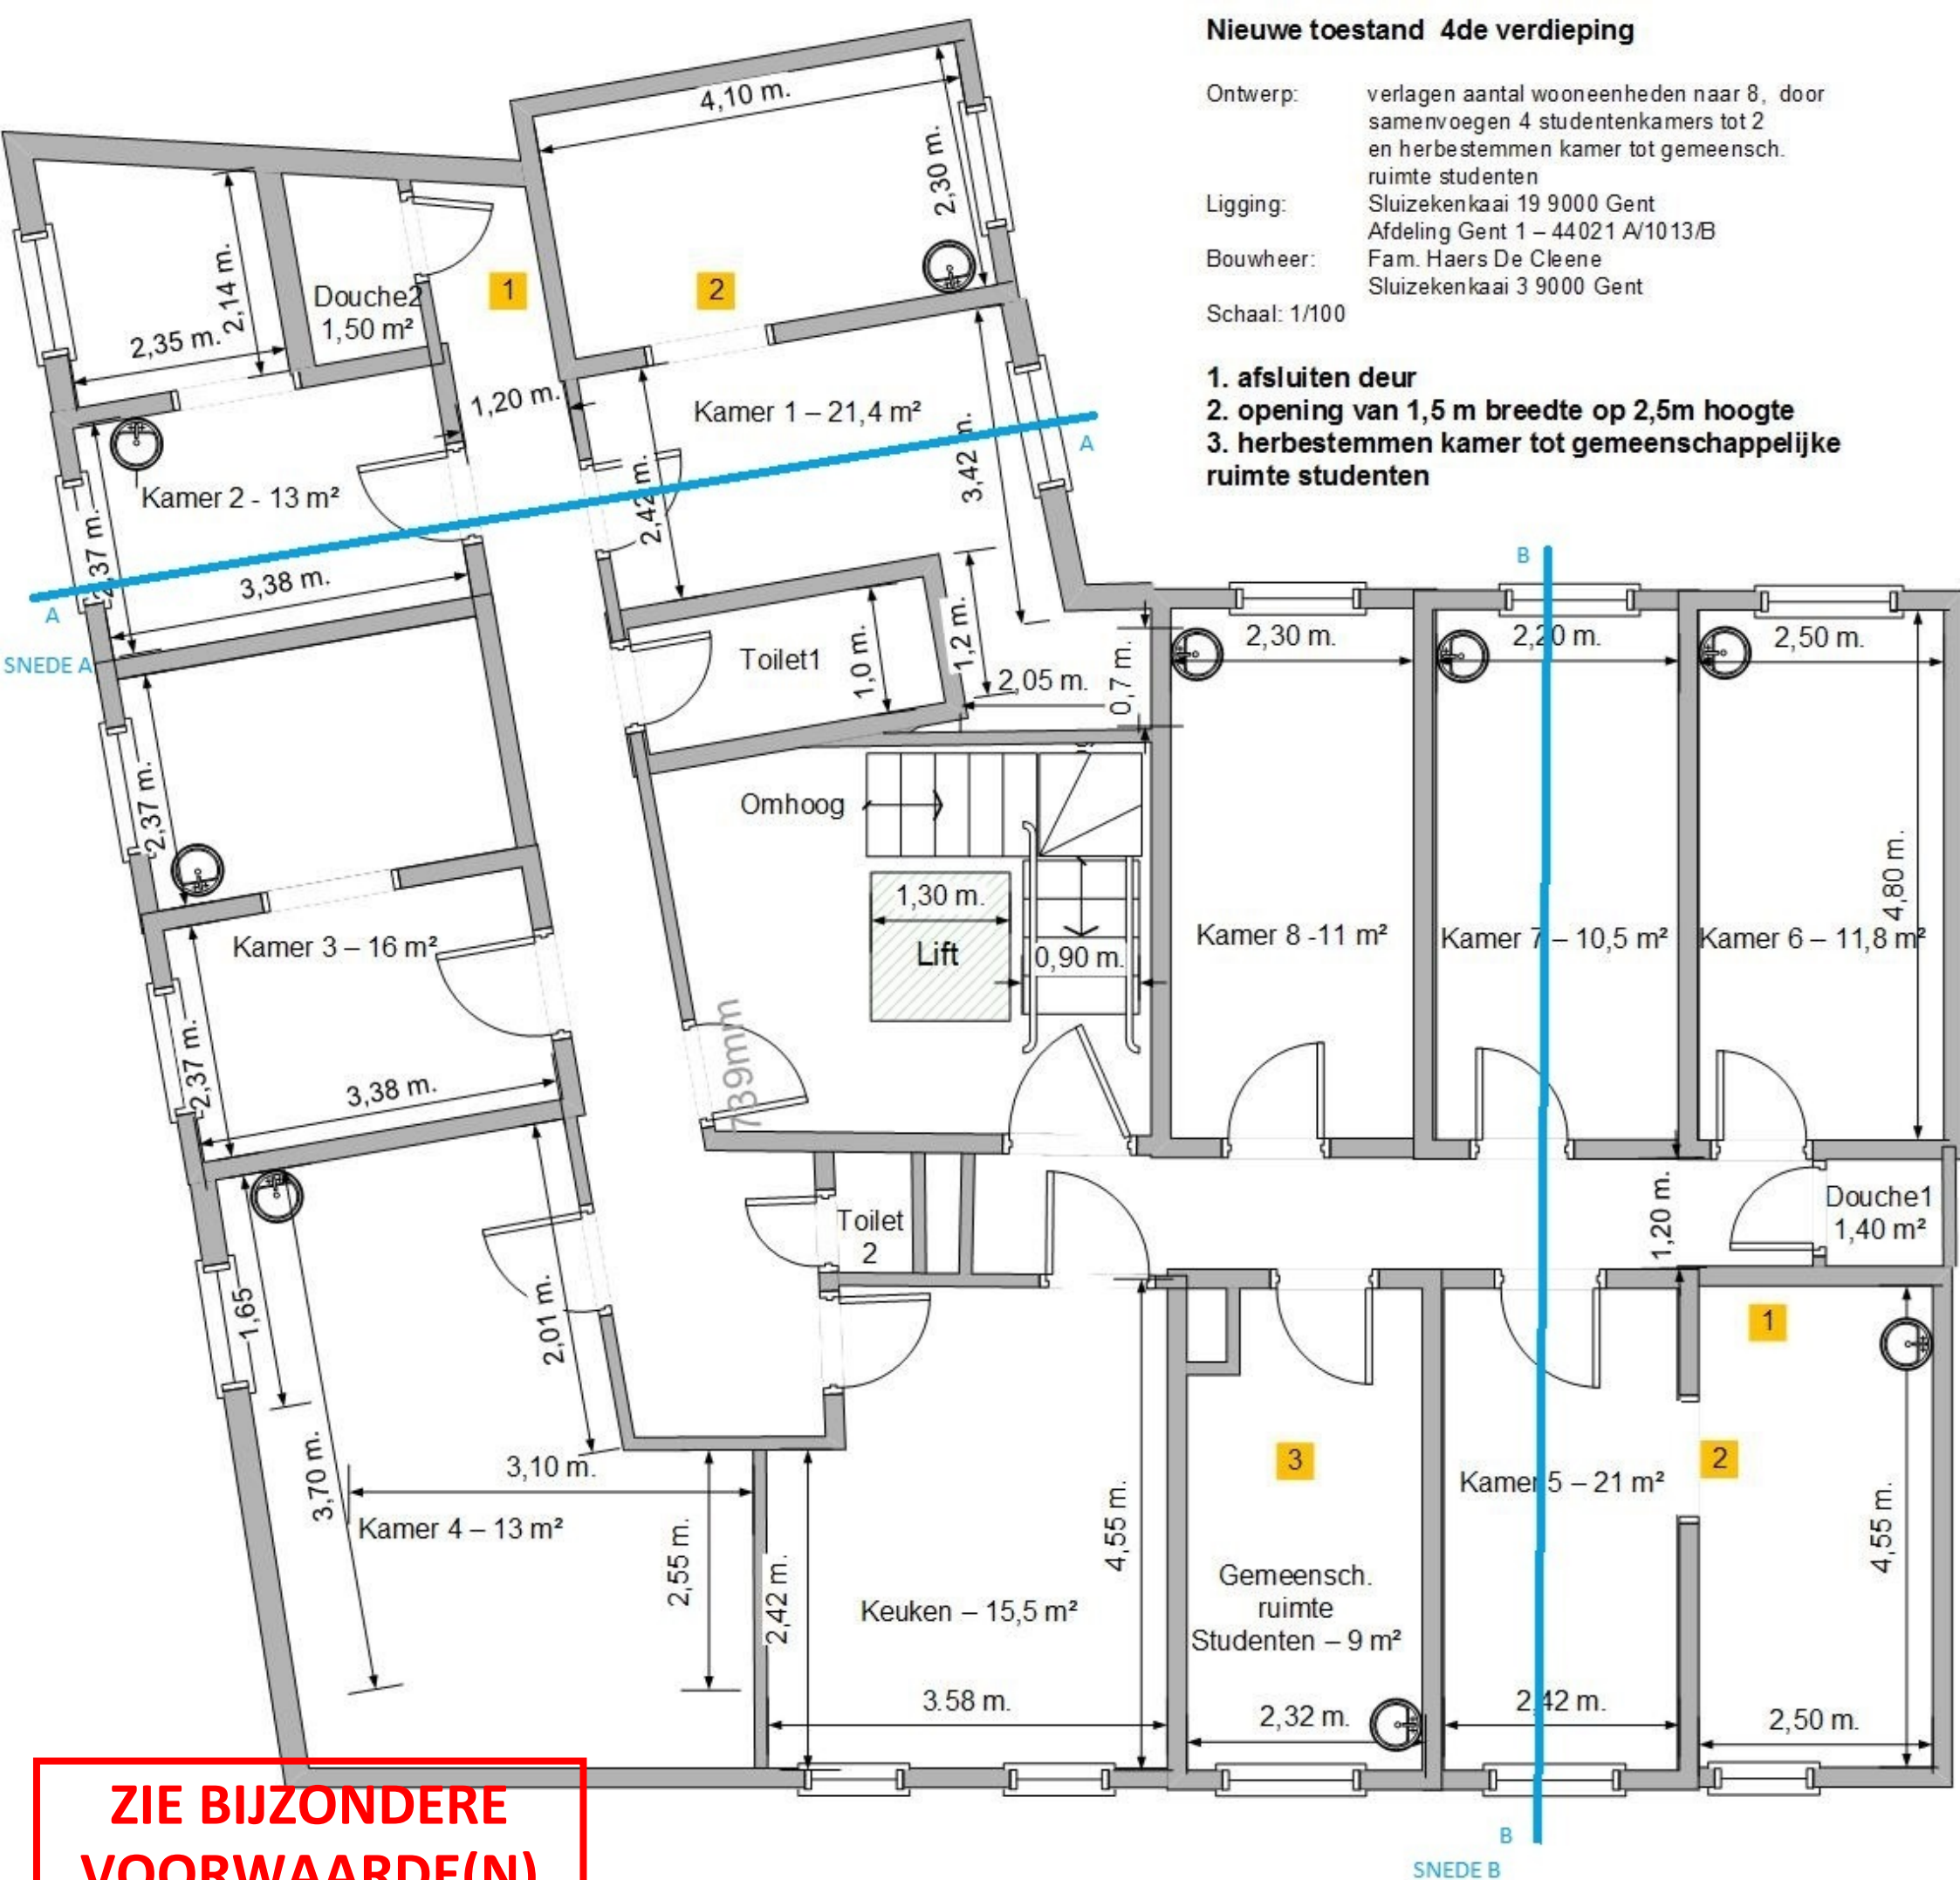

**ZIE BIJZONDERE
VOORWAARDE(N)**